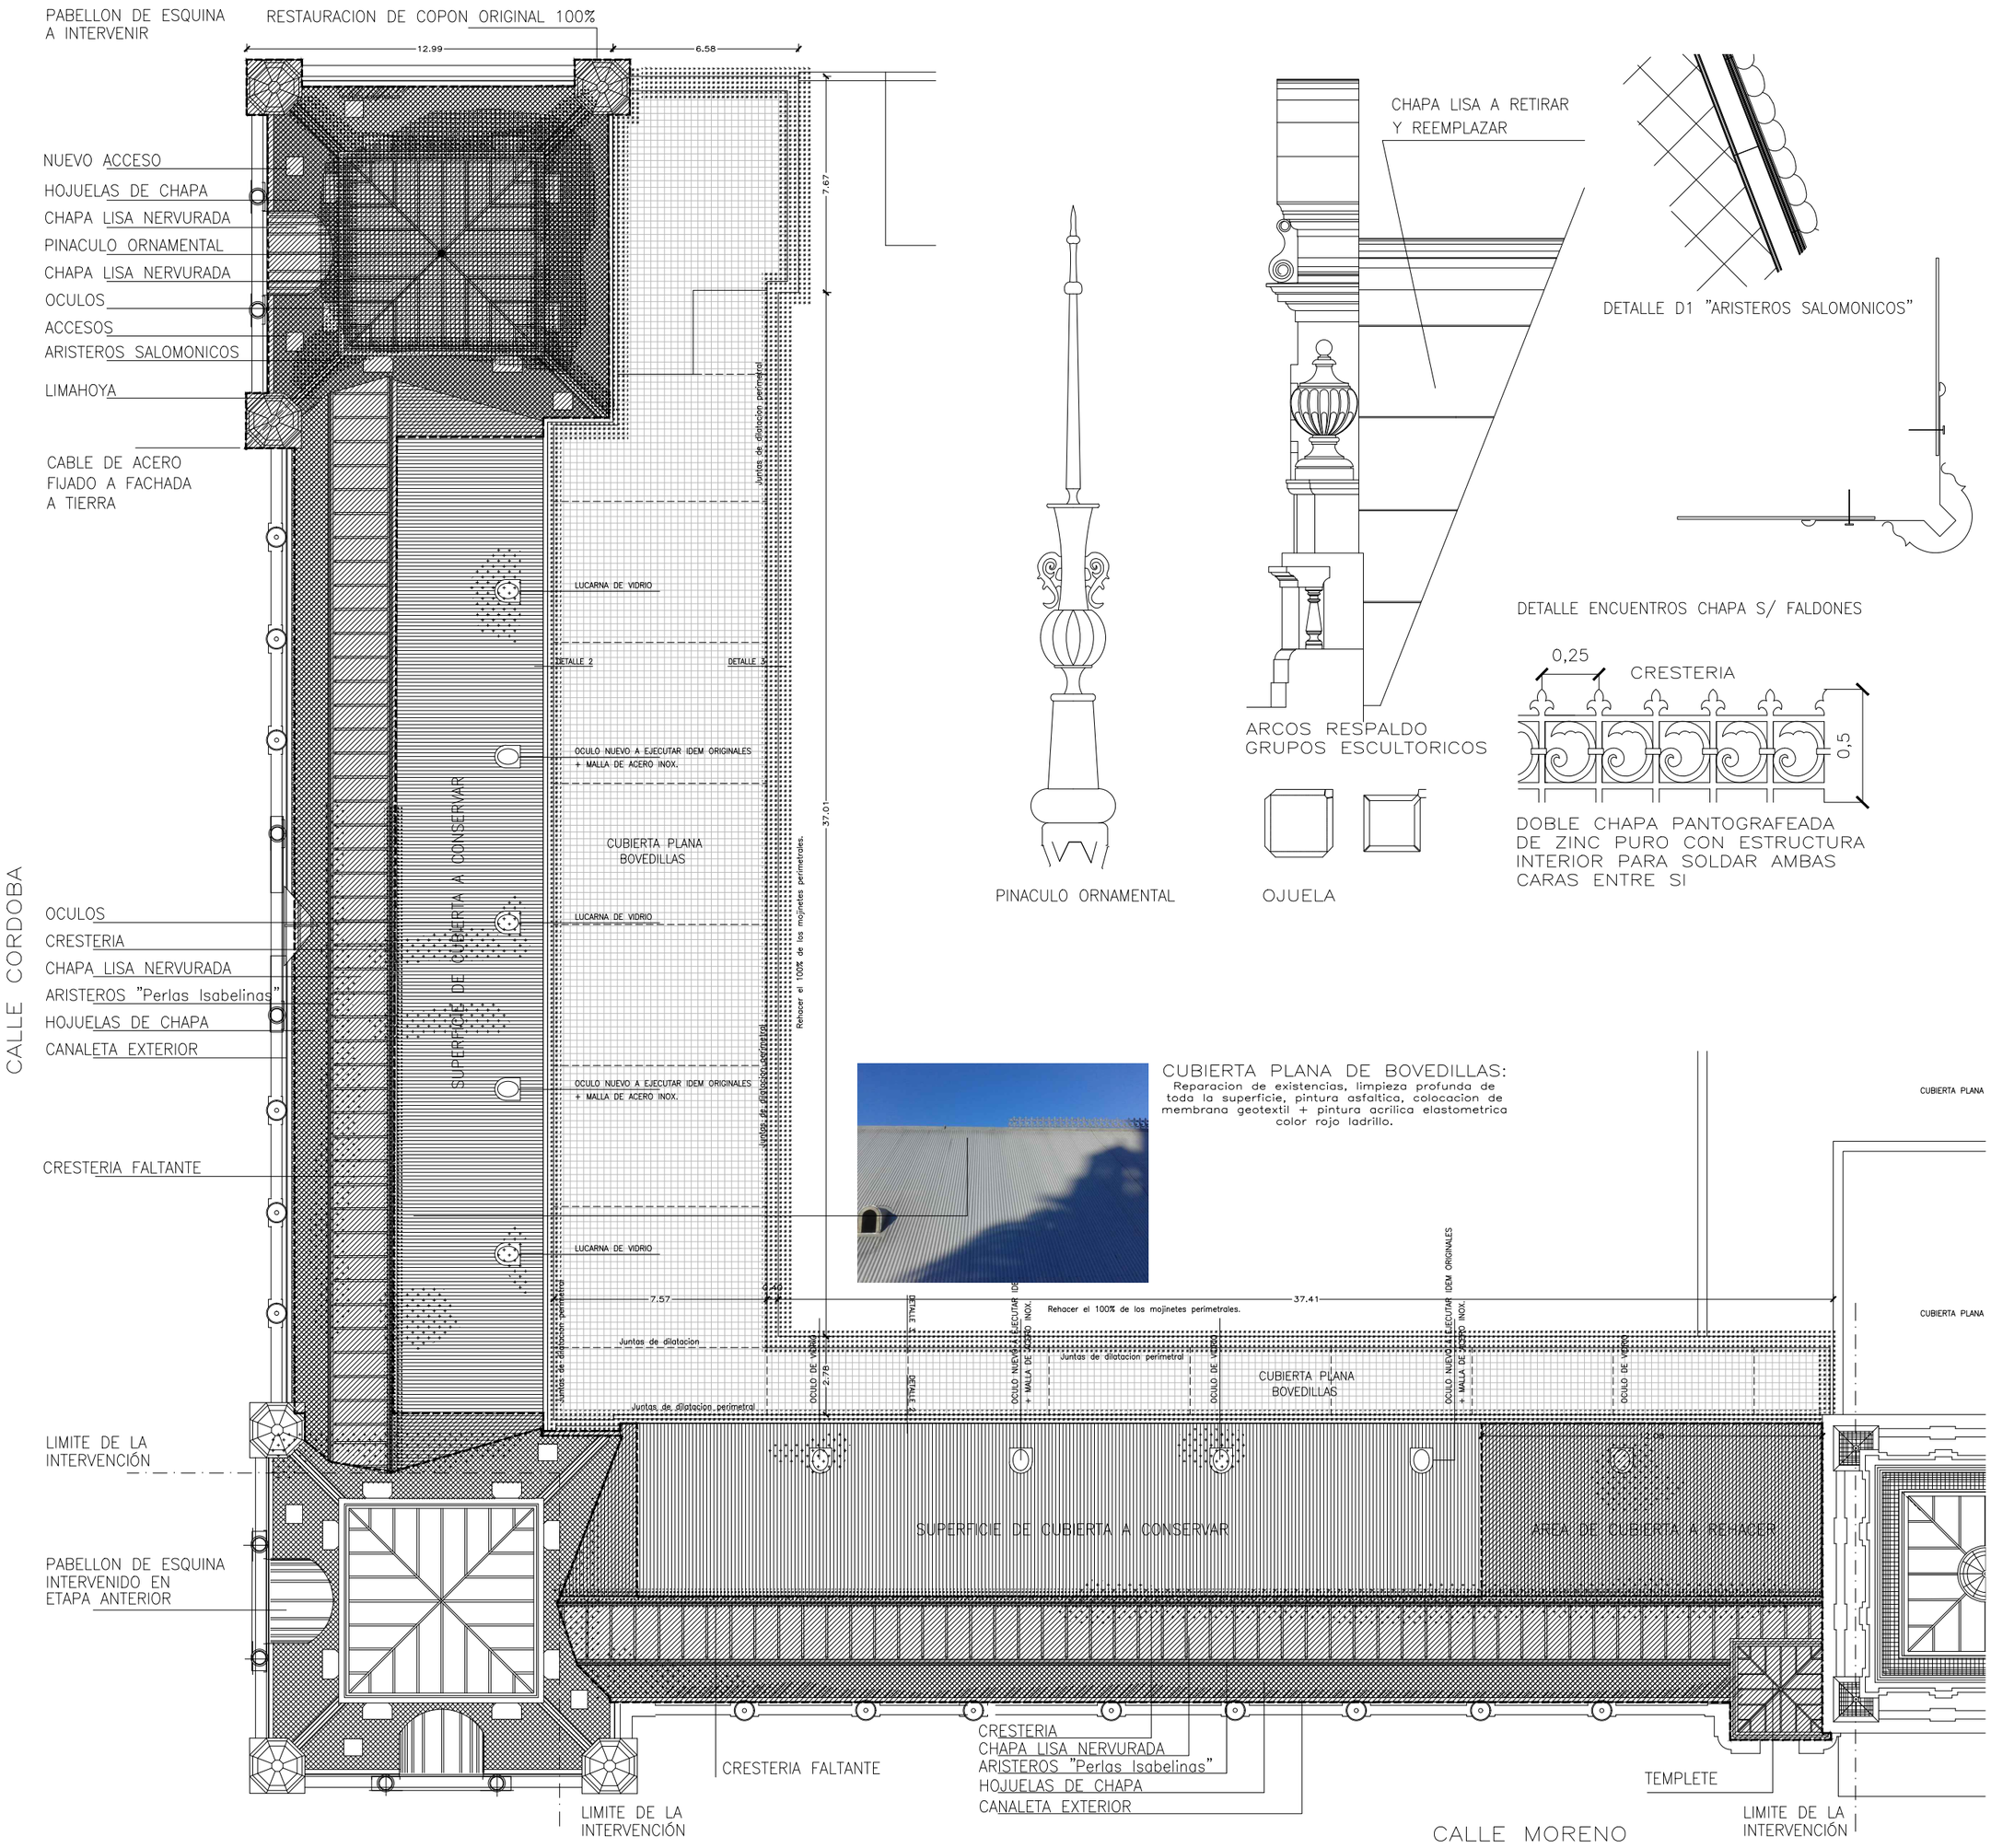

PLANTA DE TECHOS– ESC.: 1:200

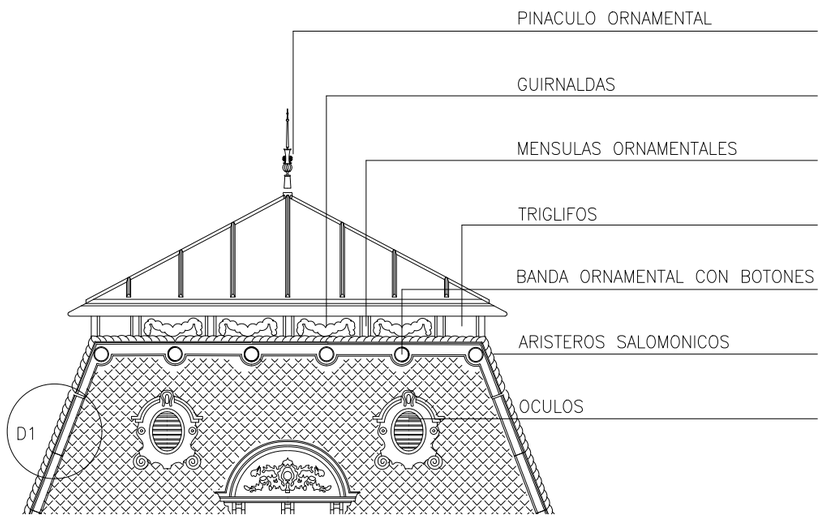

DETALLE PABELLON DE ESQUINA – ESC 1:100

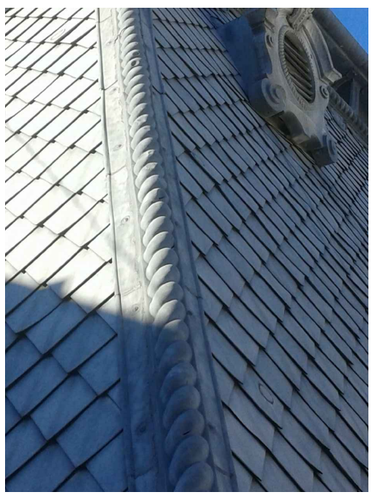

BANDEJA DAÑADA POR FILTRACIONES

AREAS DAÑADAS O FALTANTES

AREAS CON FILTRACIONES

CHAPA A UTILIZAR DE ZINC PURO AL 95%. EXEPTO LAS CHAPAS ACANALADAS.

NOTA 1
SE RESPETARA LAS DIMENSIONES, FORMA Y PROPORCION DE LOS ELEMENTOS EXISTENTES EN EL PATIO NORTE.

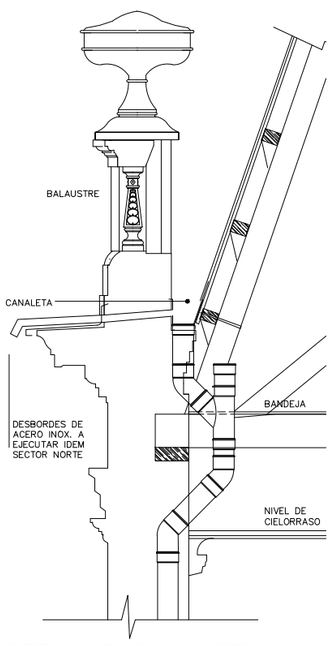

DETALLE CANALETA
CALLE CORDOBA

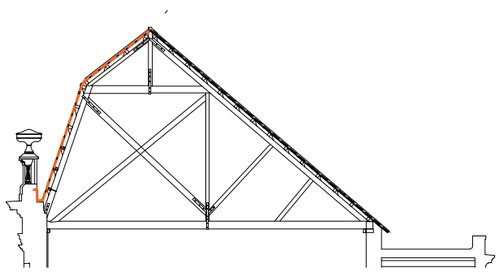

CORTE CALLE MORENO

REEMPLAZO CUBIERTA ZINC.
incluye desde canaleta a cresteria (ambos incluidos).

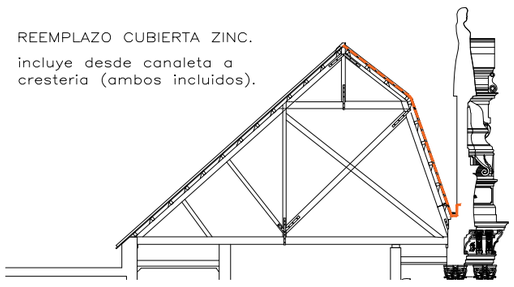

CORTE CALLE CORDOBA

COORDINADOR DE INSFRAESTRUCTURA UNIVERSITARIA
ARQUITECTO EDUARDO BRESSAN

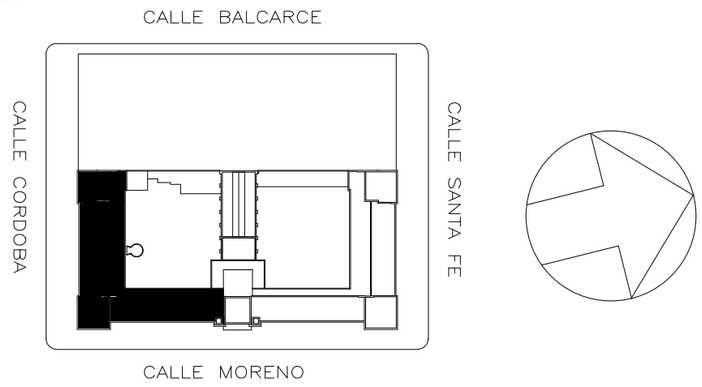

NOTA:
TODAS LAS MEDIDAS SERAN VERIFICADAS EN OBRA.

Área de Gestión Institucional
Coordinación de Infraestructura
Dirección de Construcciones Universitarias

UNR

OBRA	FACULTAD DE DERECHO - UNR RESTAURACION Y REHABILITACION EX PALACIO DE JUSTICIA - ULTIMA ETAPA	PROYECTO GM	FECHA 06 / 2021
PLANO	SECTOR 1 ARQUITECTURA PATOLOGIAS - PLANTAS CORTE DETALLES	DIBUJO GM	FECHA 06 / 2021
AREA A.CENT	UBICACION MORENO 750 / ESCALAS 1/ 200 1/ 100	APROBO JWR	FECHA

Nº ARCHIVO TIPO: plano arquitectura.dwg
OBRA
NOMBRE
REEMPLAZA A Nº
PLANO Nº AR01