



FALDÓN FACHADA CORDOBA
ESC.: 1:100

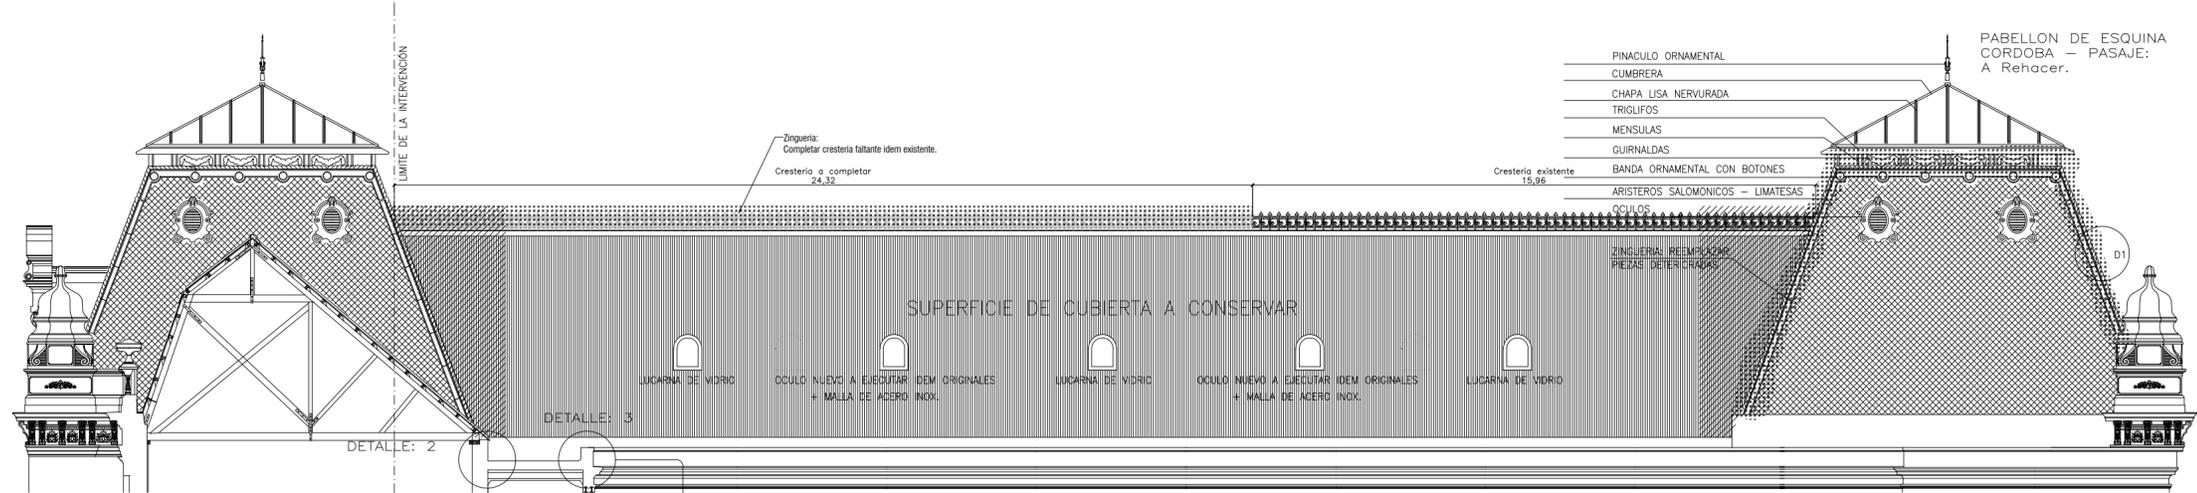

FALDÓN CONTRAFACHADA CORDOBA
ESC.: 1:100

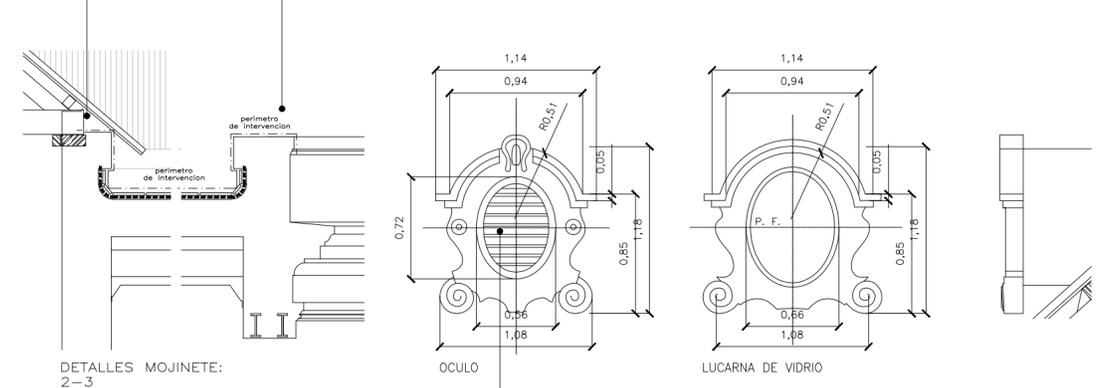

DETALLES MOJINETE:
2-3

MALLA DE ACERO INOX POR DETRAS DE LA PERSIANA PARA EVITAR EL INGRESO DE MURCIELAGOS.
SECTORES AFECTADOS: CORDOBA, MORENO (SECTOR SUR), PABELLON DE ESQUINA CORDOBA-MORENO Y CORDOBA-PASAJE. YA SEAN NUEVOS O EXISTENTES A TODOS SE LES DEBERA COLOCAR LA MALLA.


Bandeja Guano:
Reemplazo de elementos dañados, encintado entre placas + pintura epoxi.

Cubierta inclinada:
Retirar cubierta existente (todos los elementos). Retirar papel ruberoid. Verificar el estado del entablado y estructura existente, de ser necesario se reemplazaran las piezas correspondientes (ver en lista de partidas), luego se procede al pintado con funguicida + ignifugo de todos los elementos de madera. Colocacion de nueva membrana Tyvek. Colocacion de nueva cubierta de zinc con todos sus elementos.

Cubierta Plana Bovedillas:
Reparacion de existencias, limpieza profunda de toda la superficie, pintura asfaltica, colocacion de membrana geotextil + pintura acrilica elastometrica color rojo ladrillo.

BANDEJA DAÑADA POR FILTRACIONES
AREAS DAÑADAS O FALTANTES
AREAS CON FILTRACIONES

CHAPA A UTILIZAR DE ZINC PURO AL 95%. EXEPTO LAS CHAPAS ACANALADAS.
NOTA 1 SE RESPETARA LAS DIMENSIONES, FORMA Y PROPORCION DE LOS ELEMENTOS EXISTENTES EN EL PATIO NORTE.

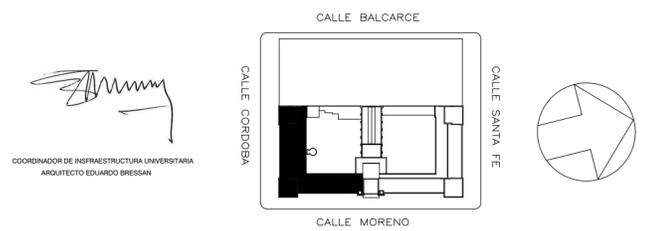

<p>NOTA: TODAS LAS MEDIDAS SERAN VERIFICADAS EN OBRA.</p>		<p>Área de Gestión Institucional Coordinación de Infraestructura Dirección de Construcciones Universitarias</p>		<p>UNR</p>
<p>OBRA FACULTAD DE DERECHO - UNR RESTAURACION Y REHABILITACION EX PALACIO DE JUSTICIA - ULTIMA ETAPA</p>	<p>PROYECTO GM</p>	<p>FECHA 06 / 2021</p>	<p>FECHA 06 / 2021</p>	<p>REEMPLAZA A Nº</p>
<p>PLANO SECTOR 1 ARQUITECTURA - PATOLOGIAS - VISTAS, CORTES, DETALLES</p>	<p>DIBUJO GM</p>	<p>FECHA 06 / 2021</p>	<p>FECHA 06 / 2021</p>	<p>PLANO Nº</p>
<p>AREA A.CENT</p>	<p>UBICACION MORENO 750</p>	<p>ESCALAS 1/ 200 1/ 100</p>	<p>APPROBADO JWR</p>	<p>FECHA</p>