




FALDÓN FACHADA MORENO PATOLOGIAS  
ESC.: 1:100

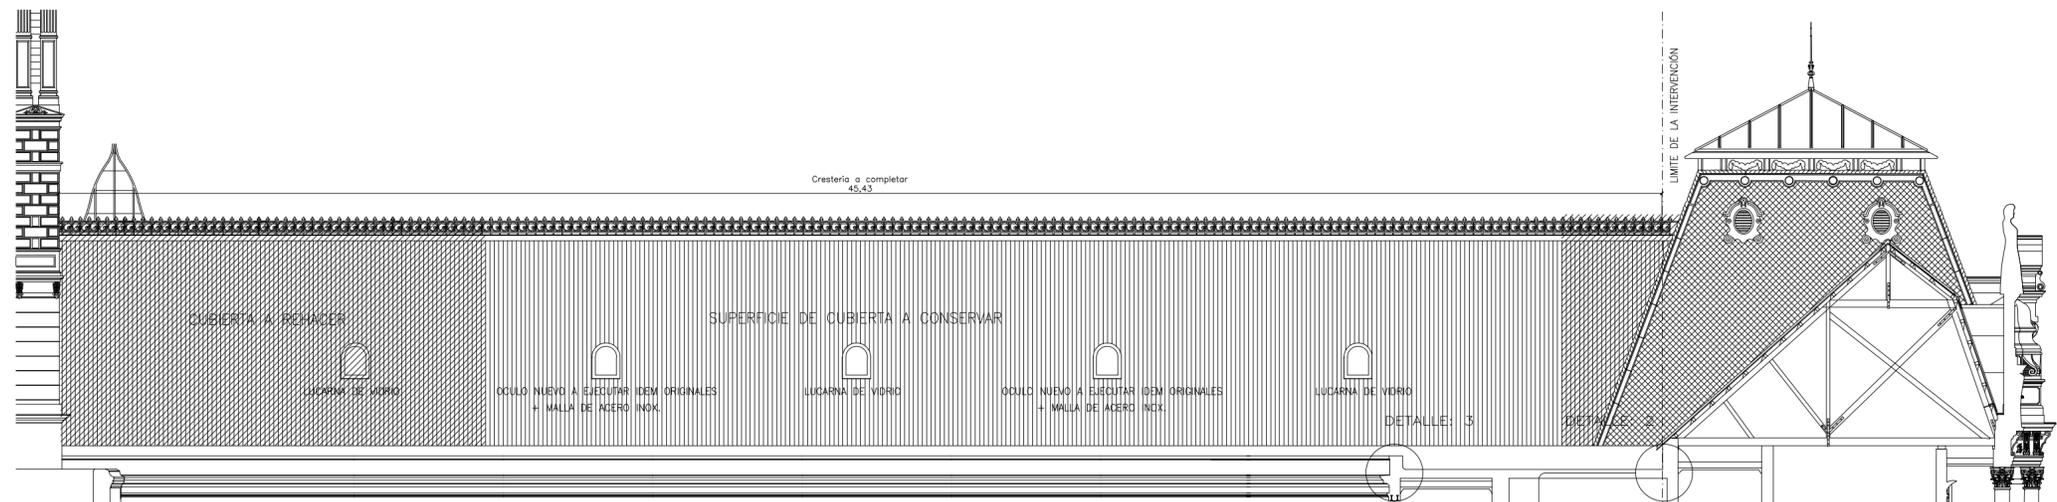

FALDÓN CONTRAFACHADA MORENO PATOLOGIAS  
ESC.: 1:100

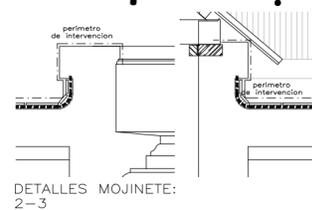

MALLA DE ACERO INOX POR DETRAS DE LA PERSIANA PARA EVITAR EL INGRESO DE MURCIELAGOS.

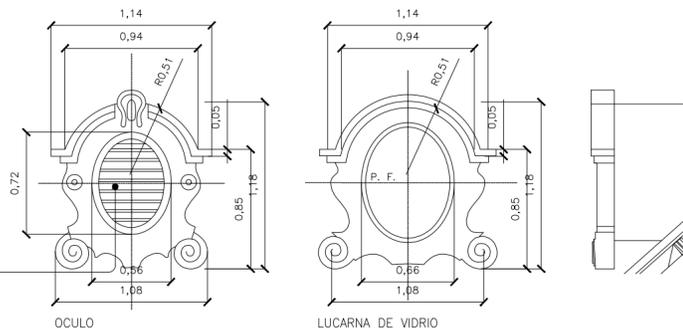


Bandeja Guano:  
Reemplazo de elementos dañados, encintado entre placas + pintura epoxi.

Cubierta inclinada:  
Retirar cubierta existente (todos los elementos).  
Retirar papel ruberoid.  
Verificar el estado del entablonado y estructura existente, de ser necesario se reemplazaran las piezas correspondientes (ver en lista de partidas), luego se procede al pintado con fungicida + ignifugo de todos los elementos de madera.  
Colocacion de nueva membrana Tyvek.  
Colocacion de nueva cubierta de zinc con todos sus elementos.

Cubierta Plana Bovedillas:  
Reparacion de existencias, limpieza profunda de toda la superficie, pintura asfáltica, colocacion de membrana geotextil + pintura acrílica elastomérica color rojo ladrillo.

- BANDEJA DAÑADA POR FILTRACIONES
- AREAS DAÑADAS O FALTANTES
- AREAS CON FILTRACIONES

CHAPA A UTILIZAR DE ZINC PURO AL 95%. EXCEPTO LAS CHAPAS ACANALADAS.  
NOTA 1  
SE RESPETARA LAS DIMENSIONES, FORMA Y PROPORCION DE LOS ELEMENTOS EXISTENTES EN EL PATIO NORTE.

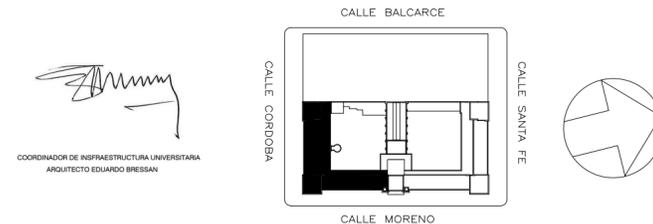

NOTA:  
TODAS LAS MEDIDAS SERAN VERIFICADAS EN OBRA.

<b>Área de Gestión Institucional</b> Coordinación de Infraestructura Dirección de Construcciones Universitarias				Nº ARCHIVO OBRA
OBRA FACULTAD DE DERECHO - UNR RESTAURACION Y REHABILITACION EX PALACIO DE JUSTICIA - ULTIMA ETAPA	PROYECTO GM 06 / 2021	FECHA 06 / 2021	REEMPLAZA A Nº	NOMBRE
PLANO <b>SECTOR 1</b>	ARQUITECTURA - PATOLOGIAS - VISTAS Y DETALLES	DIBUJO GM 06 / 2021	FECHA 06 / 2021	PLANO Nº <b>AR03</b>
AREA A.CENT	UBICACION MORENO 750	ESCALAS 1/ 200 1/ 100	APROBADO JWR	FECHA