

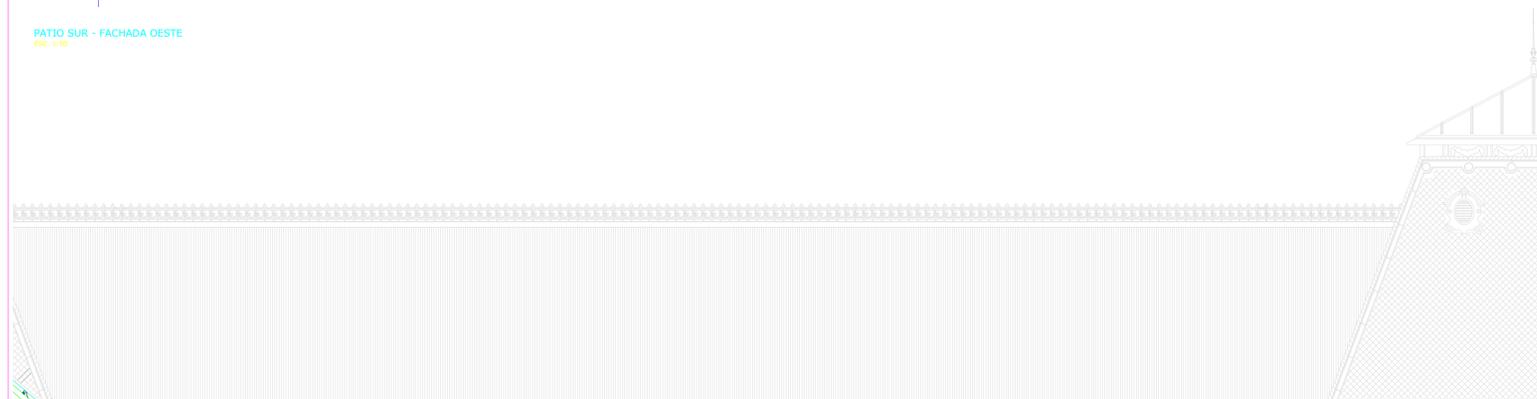


PATIO SUR - FACHADA OESTE  
ESC. 1:50

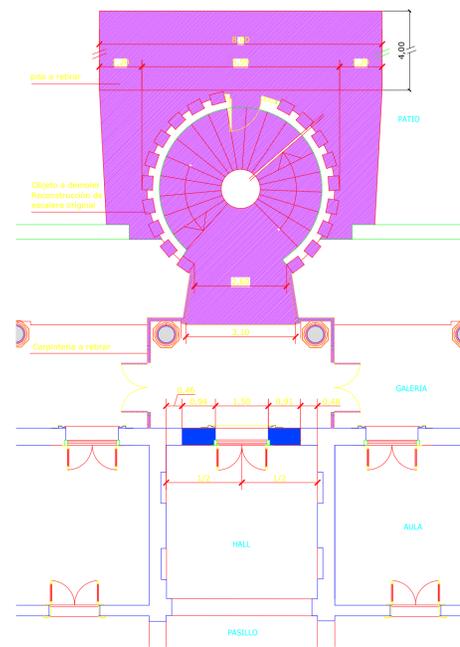


PATIO SUR - FACHADA NORTE  
ESC. 1:50

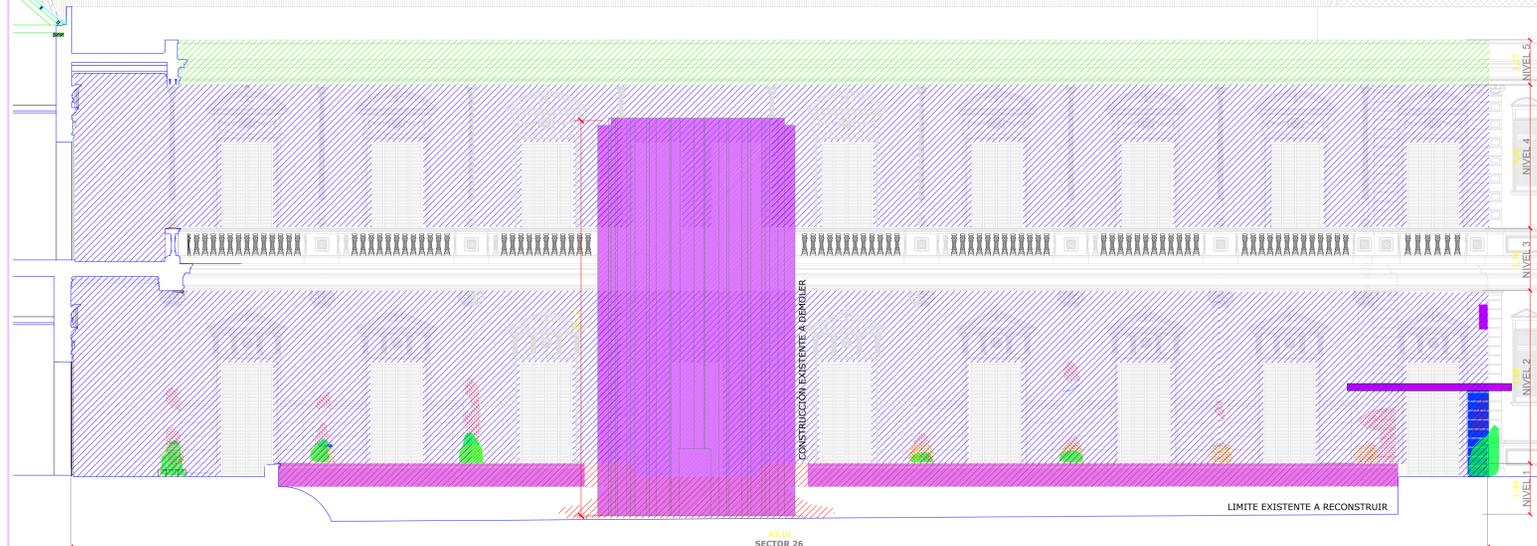

PLANTA BAJA - SECTOR ESCALERA  
ESC. 1:50




CORTE - SECTOR ESCALERA  
ESC. 1:50

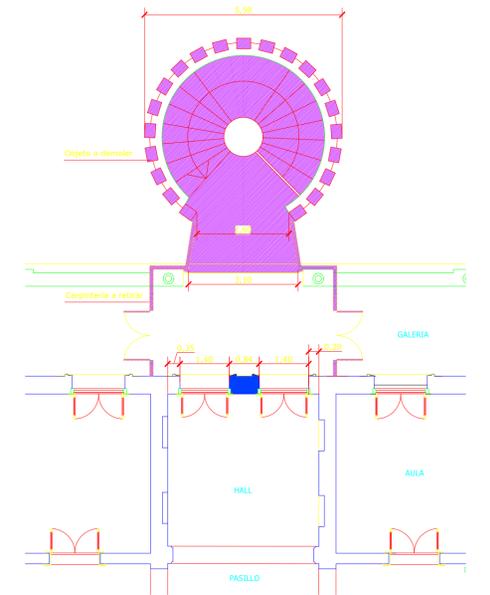

PLANTA ALTA - SECTOR ESCALERA  
ESC. 1:50



FACHADA BAÑOS EXISTENTES A DEMOLER  
ESC. 1:50

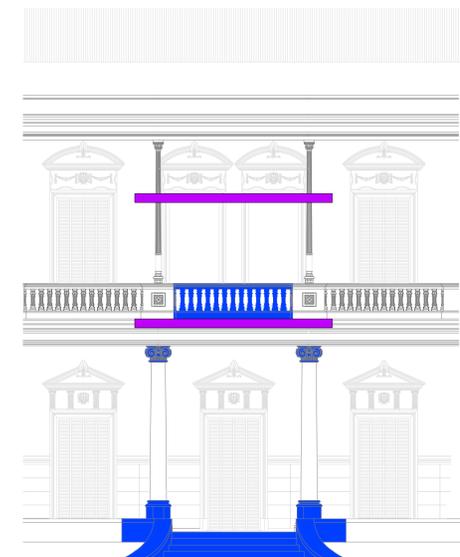


FACHADA NORTE - SECTOR ESCALERA  
ESC. 1:50

NOTA 1: LOS TRABAJOS SE REALIZARÁN EN TODAS LAS CARAS DE LOS ELEMENTOS AFECTADOS. EN EL NIVEL 5 (CORONAMIENTO) QUEDA AFECTADA TODA LA BALAUSTRADA HASTA NIVEL DE CANALETA. QUEDAN AFECTADAS LAS MOCHETAS DE ABERTURAS.

REFERENCIAS:

nivel basamento existente totalmente a rehacer	Existente a rehacer planos lisos y molduras. A consolidar piezas premoldeadas.	Rehacer y rehacer hasta línea de corte.
A consolidar recomponer carpinterías y rehacer paños de almadillado hasta línea de corte.	Recomponer y rehacer hasta línea de corte.	PINTURAS Y GRAFITIS.
MANCHAS DE HUMEDAD, HONGOS.	Recomponer y rehacer hasta línea de corte.	PIEZAS FALTANTES.
FISURAS.	Recomponer y rehacer hasta línea de corte.	PIEZAS AGREGADAS.
GRIETAS.	Recomponer y rehacer hasta línea de corte.	VEGETACIÓN.
DESPRENDIMIENTOS DE REVOQUE.	Recomponer y rehacer hasta línea de corte.	

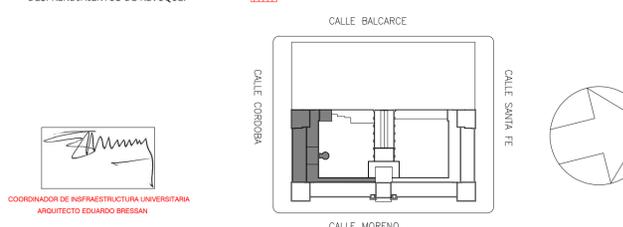

NOTA: TODAS LAS MEDIDAS SERAN VERIFICADAS EN OBRA.

Área de Gestión Institucional Coordinación de Infraestructura Dirección de Construcciones Universitarias		UNR REEMPLAZA A N°	
PLANO <b>SECTOR 3</b> FACHADAS CORTES PLANTAS	ARQUITECTURA PATOLOGIAS CRITERIOS FACHADAS CORTES PLANTAS	DIBUJO GM APROBADO JWR	FECHA 06 / 2021 FECHA
A.CENT MORENO 750	UBICACION MORENO 750	ESCALAS 1/50	PLANO N° <b>AR 21</b>