



PATIO SUR - CORTE 2-2  
ESC. 1:50

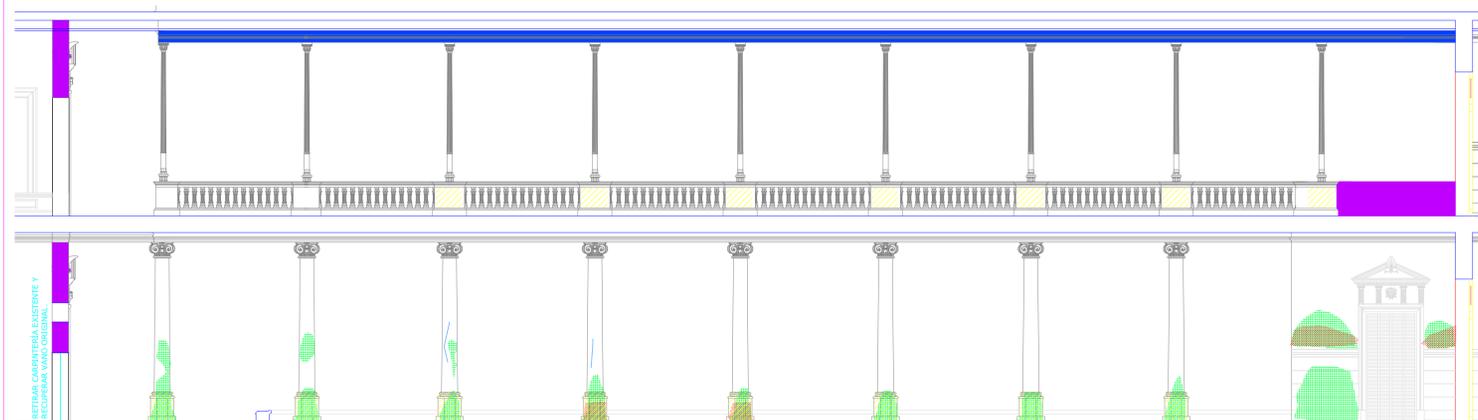

PATIO SUR - CORTE 1-1  
ESC. 1:50






PATIO SUR - CORTE 4-4  
ESC. 1:50

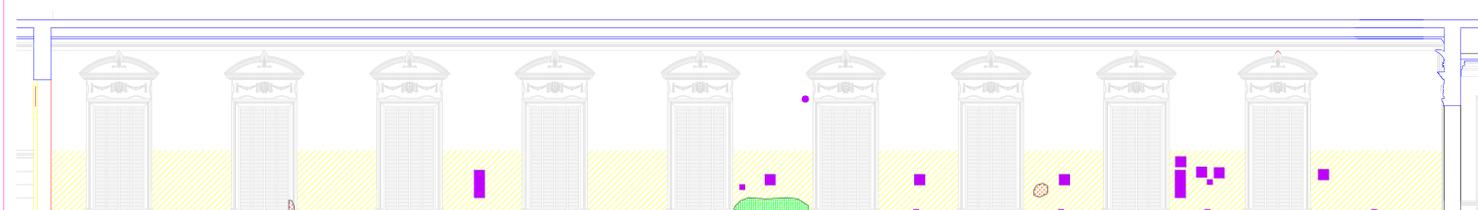


PATIO SUR - CORTE 3-3  
ESC. 1:50



PATIO SUR - CORTE 3-3  
ESC. 1:50

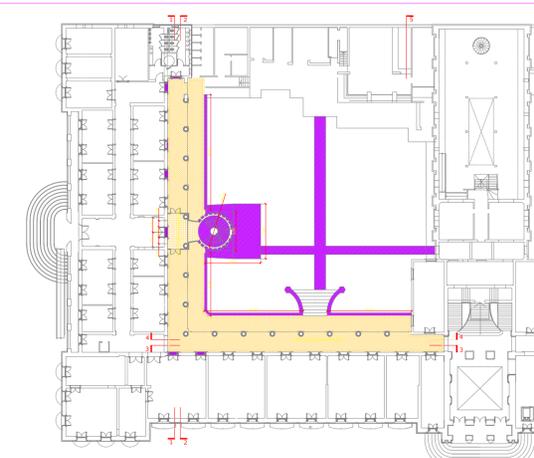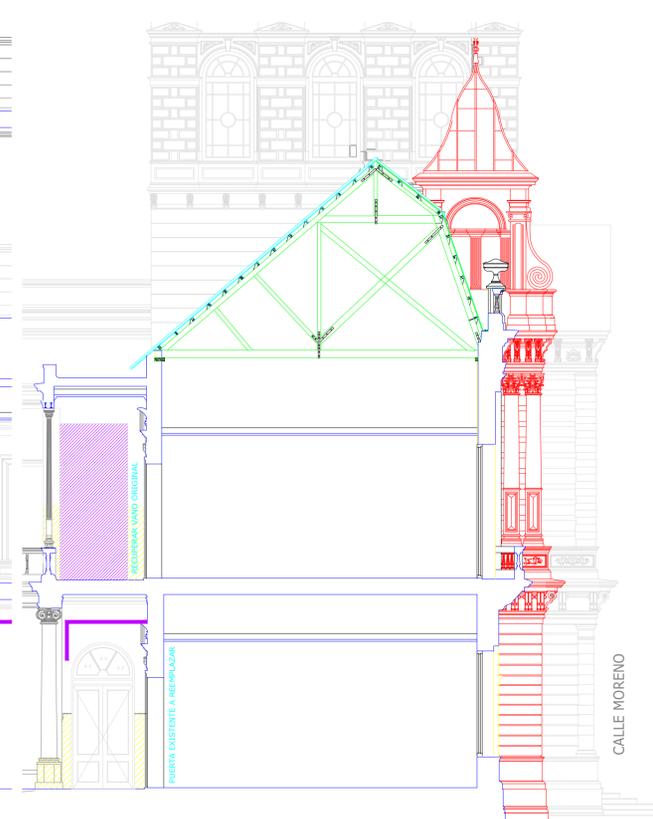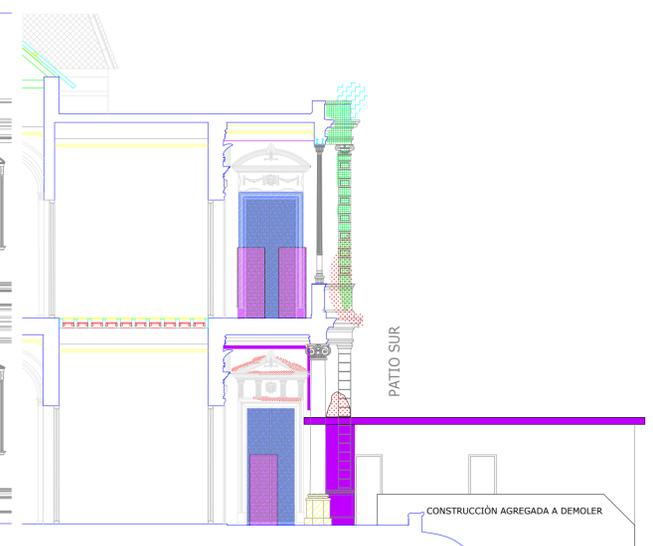


PLANTA BAJA

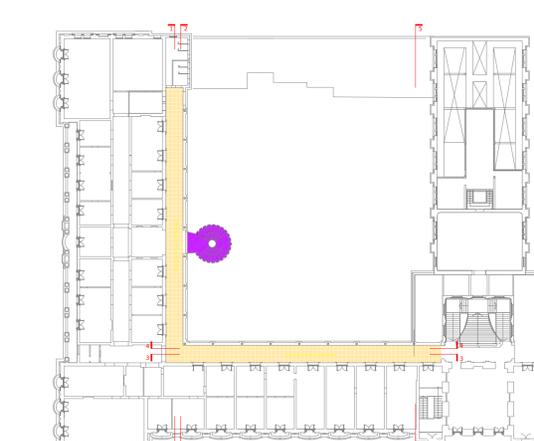

PLANTA ALTA

NOTA 1: LOS TRABAJOS SE REALIZARÁN EN TODAS LAS CARAS DE LOS ELEMENTOS AFECTADOS. EN EL NIVEL 5 (CORONAMIENTO) QUEDA AFECTADA TODA LA BALAUSTRADA HASTA NIVEL DE CANALETA. QUEDAN AFECTADAS LAS MOCHETAS DE ABERTURAS.

- REFERENCIAS:
- nivel basamento existente totalmente a rehacer
  - A consolidar recomponer carpinterías y rehacer paños de almoadillado hasta línea de corte.
  - MANCHAS DE HUMEDAD, HONGOS.
  - FISSURAS.
  - GRIETAS.
  - DESPRENDIMIENTOS DE REVOQUE.
  - Existente a rehacer planos lisos y molduras. A consolidar piezas premoldeadas.
  - Recomponer y rehacer hasta línea de corte.
  - PINTURAS Y GRAFITIS.
  - PIEZAS FALTANTES.
  - PIEZAS AGREGADAS.
  - VEGETACIÓN.

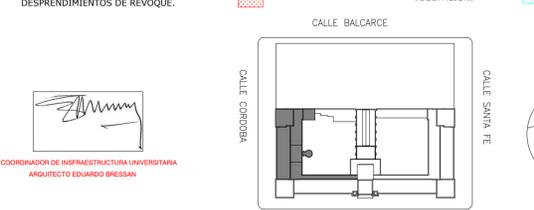

NOTA: TODAS LAS MEDIDAS SERAN VERIFICADAS EN OBRA.

Área de Gestión Institucional Coordinación de Infraestructura Dirección de Construcciones Universitarias		UNR		Nº Archivo OBRA	Tipo Obra
OBRA RESTAURACION Y REHABILITACION EX PALACIO DE JUSTICIA - ULTIMA ETAPA	FACULTAD DE DERECHO - UNR	PROYECTO GM	FECHA 06 / 2021	REEMPLAZA A Nº	PLANO Nº
PLAN SECTOR 3	ARQUITECTURA PATOLOGIAS CRITERIOS FACHADAS CORTES Y PLANTAS	DIBUJO GM	FECHA 06 / 2021	APROBADO JWR	AR 22
AREA A.CENT	UBICACION MORENO 750	ESCALAS 1/ 50	FECHA	FECHA	FECHA