



CALLE CORDOBA

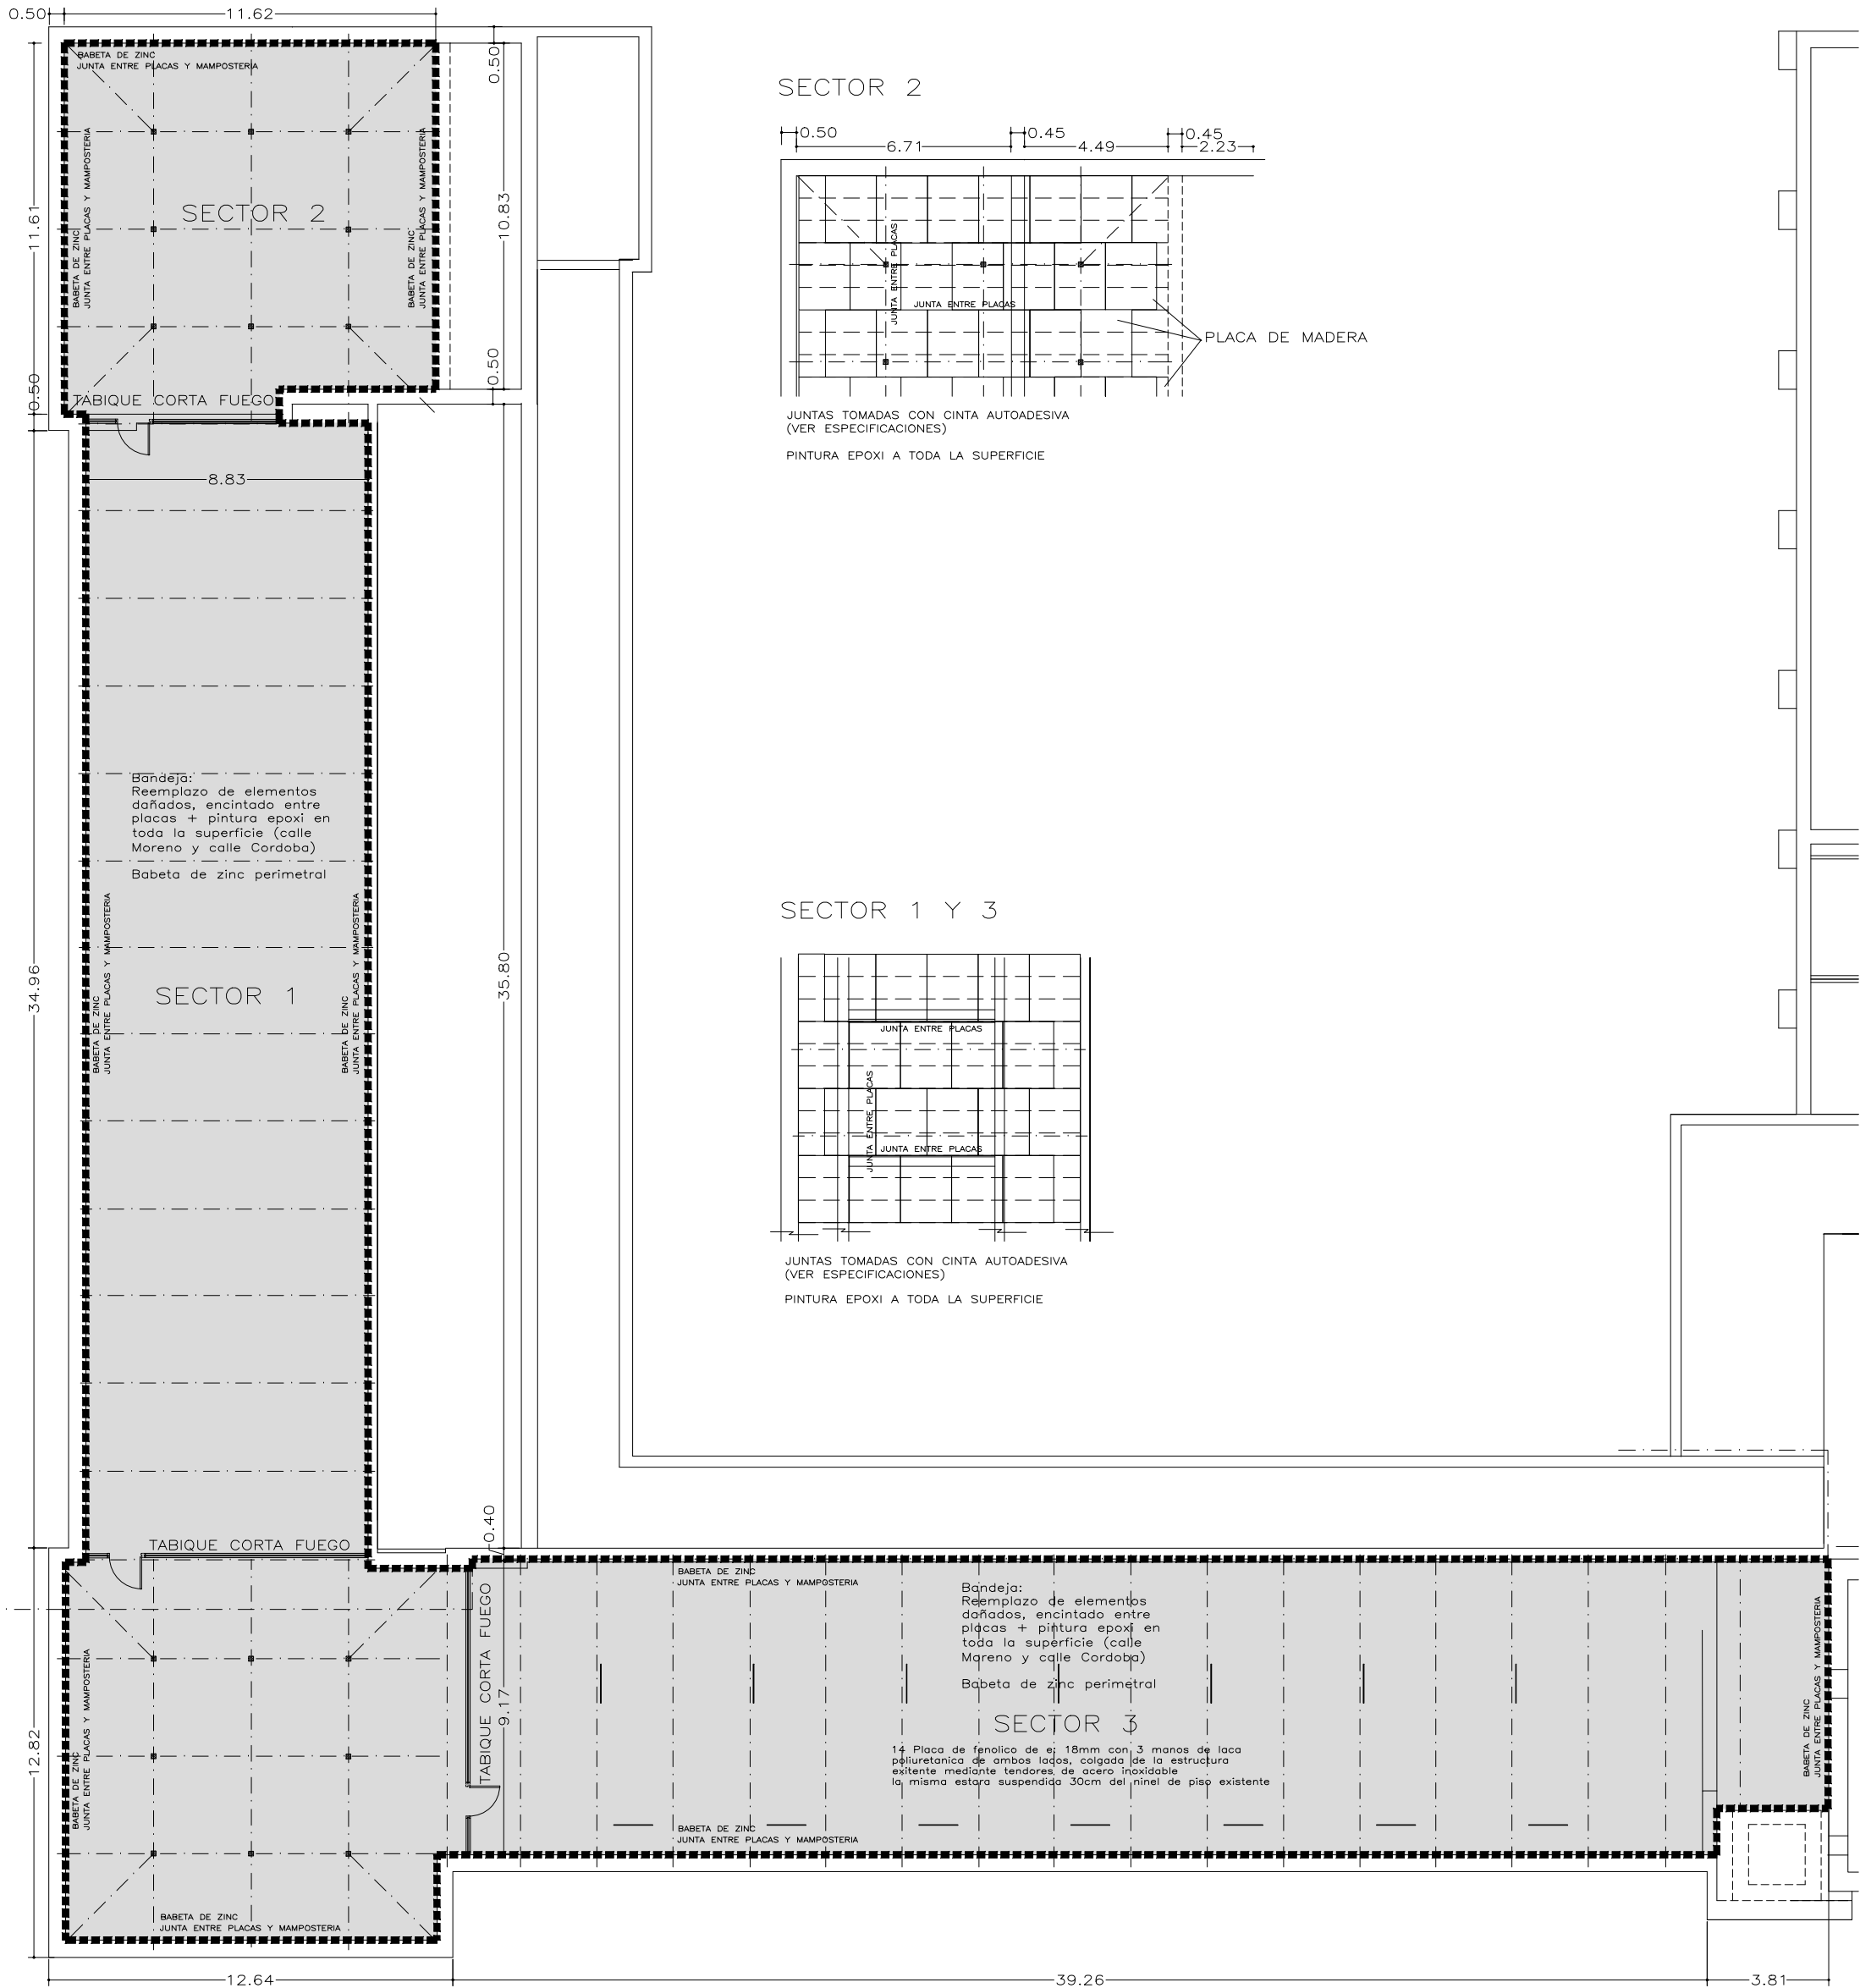

PLANTA BANDEJA SECTOR CALLE CORDOBA – ESC.: 1:200

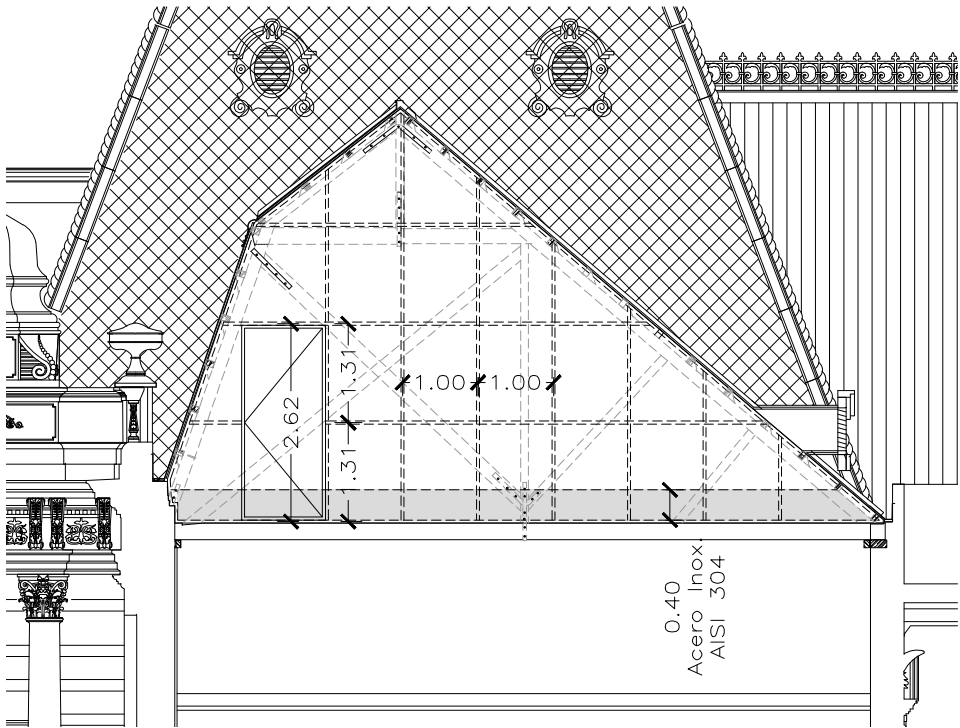


TABIQUE CORTAFUEGO
SECCION TRAMO CALLE MORENO-CORDOBA – ESC.: 1:200


PUERTAS EN TABIQUE CORTAFUEGO

MARCO CHAPA 16
UNA HOJA DE ABRIR CON DOBLE CONTACTO PAÑO FUEGO, -PF DESMONTABLE-
CIEGOS CHAPA 16 AMBOS FRENTES BASTIDOR DE CAÑO ESTRUCTURAL 40X40X2.
3 BISAGRAS REFORZADAS / CERRADURA TIPO "ACYTRA" / MANIJA BALANCIN
BRONCE PLATIL / BOCALLAVES BRONCE PLATIL.
TERMINACION 2 MANOS DE ANTIOXIDO, PINTURA IGNIFUGA E INTUMESCENTE Y
ESMALTE SINTETICO MATE COLOR A DEFINIR.
LOS 40CM INFERIORES DE PUERTAS Y PANELES SERAN DE ACERO INOX. AISI 304.

VER PUERTA EXISTENTE SECTOR NORTE

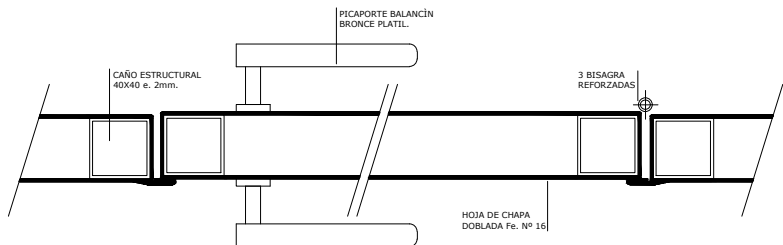


DETALLE TABIQUE CORTAFUEGO – ESC.: 1:5

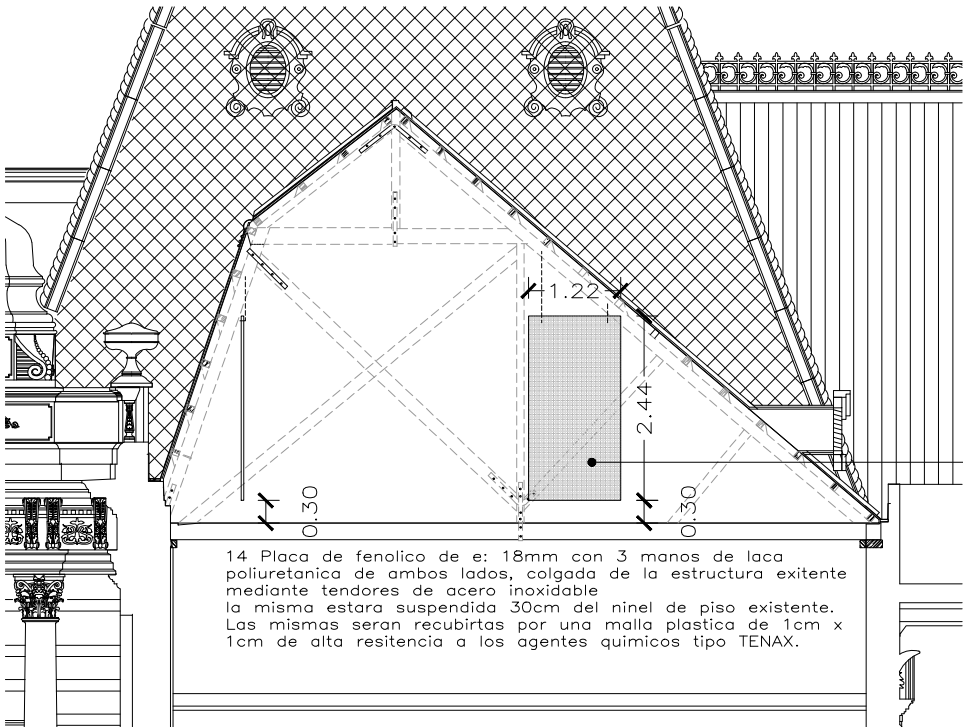


CRIA DE MURCIELAGOS
SECCION TRAMO CALLE MORENO – ESC.: 1:200

Malla tipo TENAX

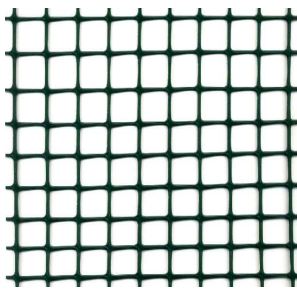

CALLE BALTARCE

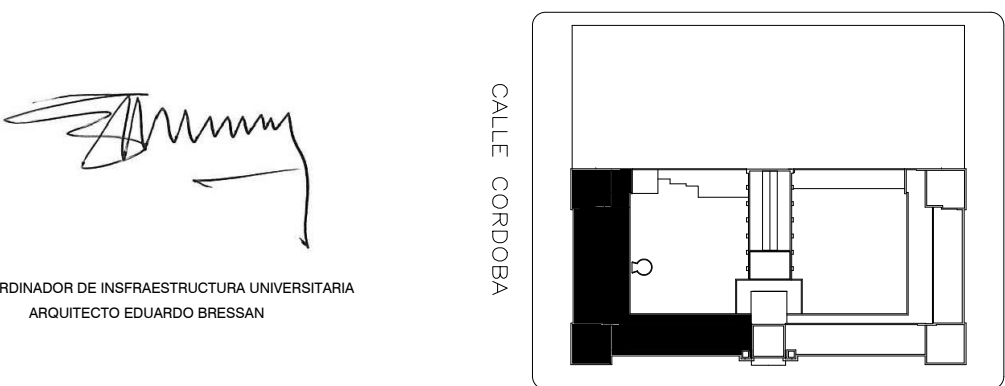

COORDINADOR DE INFRAESTRUCTURA UNIVERSITARIA
ARQUITECTO EDUARDO BRESSAN

NOTA:
TODAS LAS MEDIDAS SERAN VERIFICADAS EN OBRA.

Área de Gestión Institucional Coordinación de Infraestructura Dirección de Construcciones Universitarias				Nº ARCHIVO	TIPO
				plano arquitectura.dwg	OBRA
				NOMBRE	
				REEMPLAZA A	Nº
OBRA		PROYECTO		FECHA	
FACULTAD DE DERECHO - UNR		GM		06 / 2021	
RESTAURACION Y REHABILITACION EX PALACIO DE JUSTICIA - ULTIMA ETAPA		DIBUJO		FECHA	
PLANOS		GM		06 / 2021	
SECTOR 1 BANDEJA GUANO - TABIQUE CORTAFUEGO		APROBO		FECHA	
AREA		UBICACION		JWR	
A.CENT		MORENO 750		1/ 200 1/ 100	
		ESCALAS			