

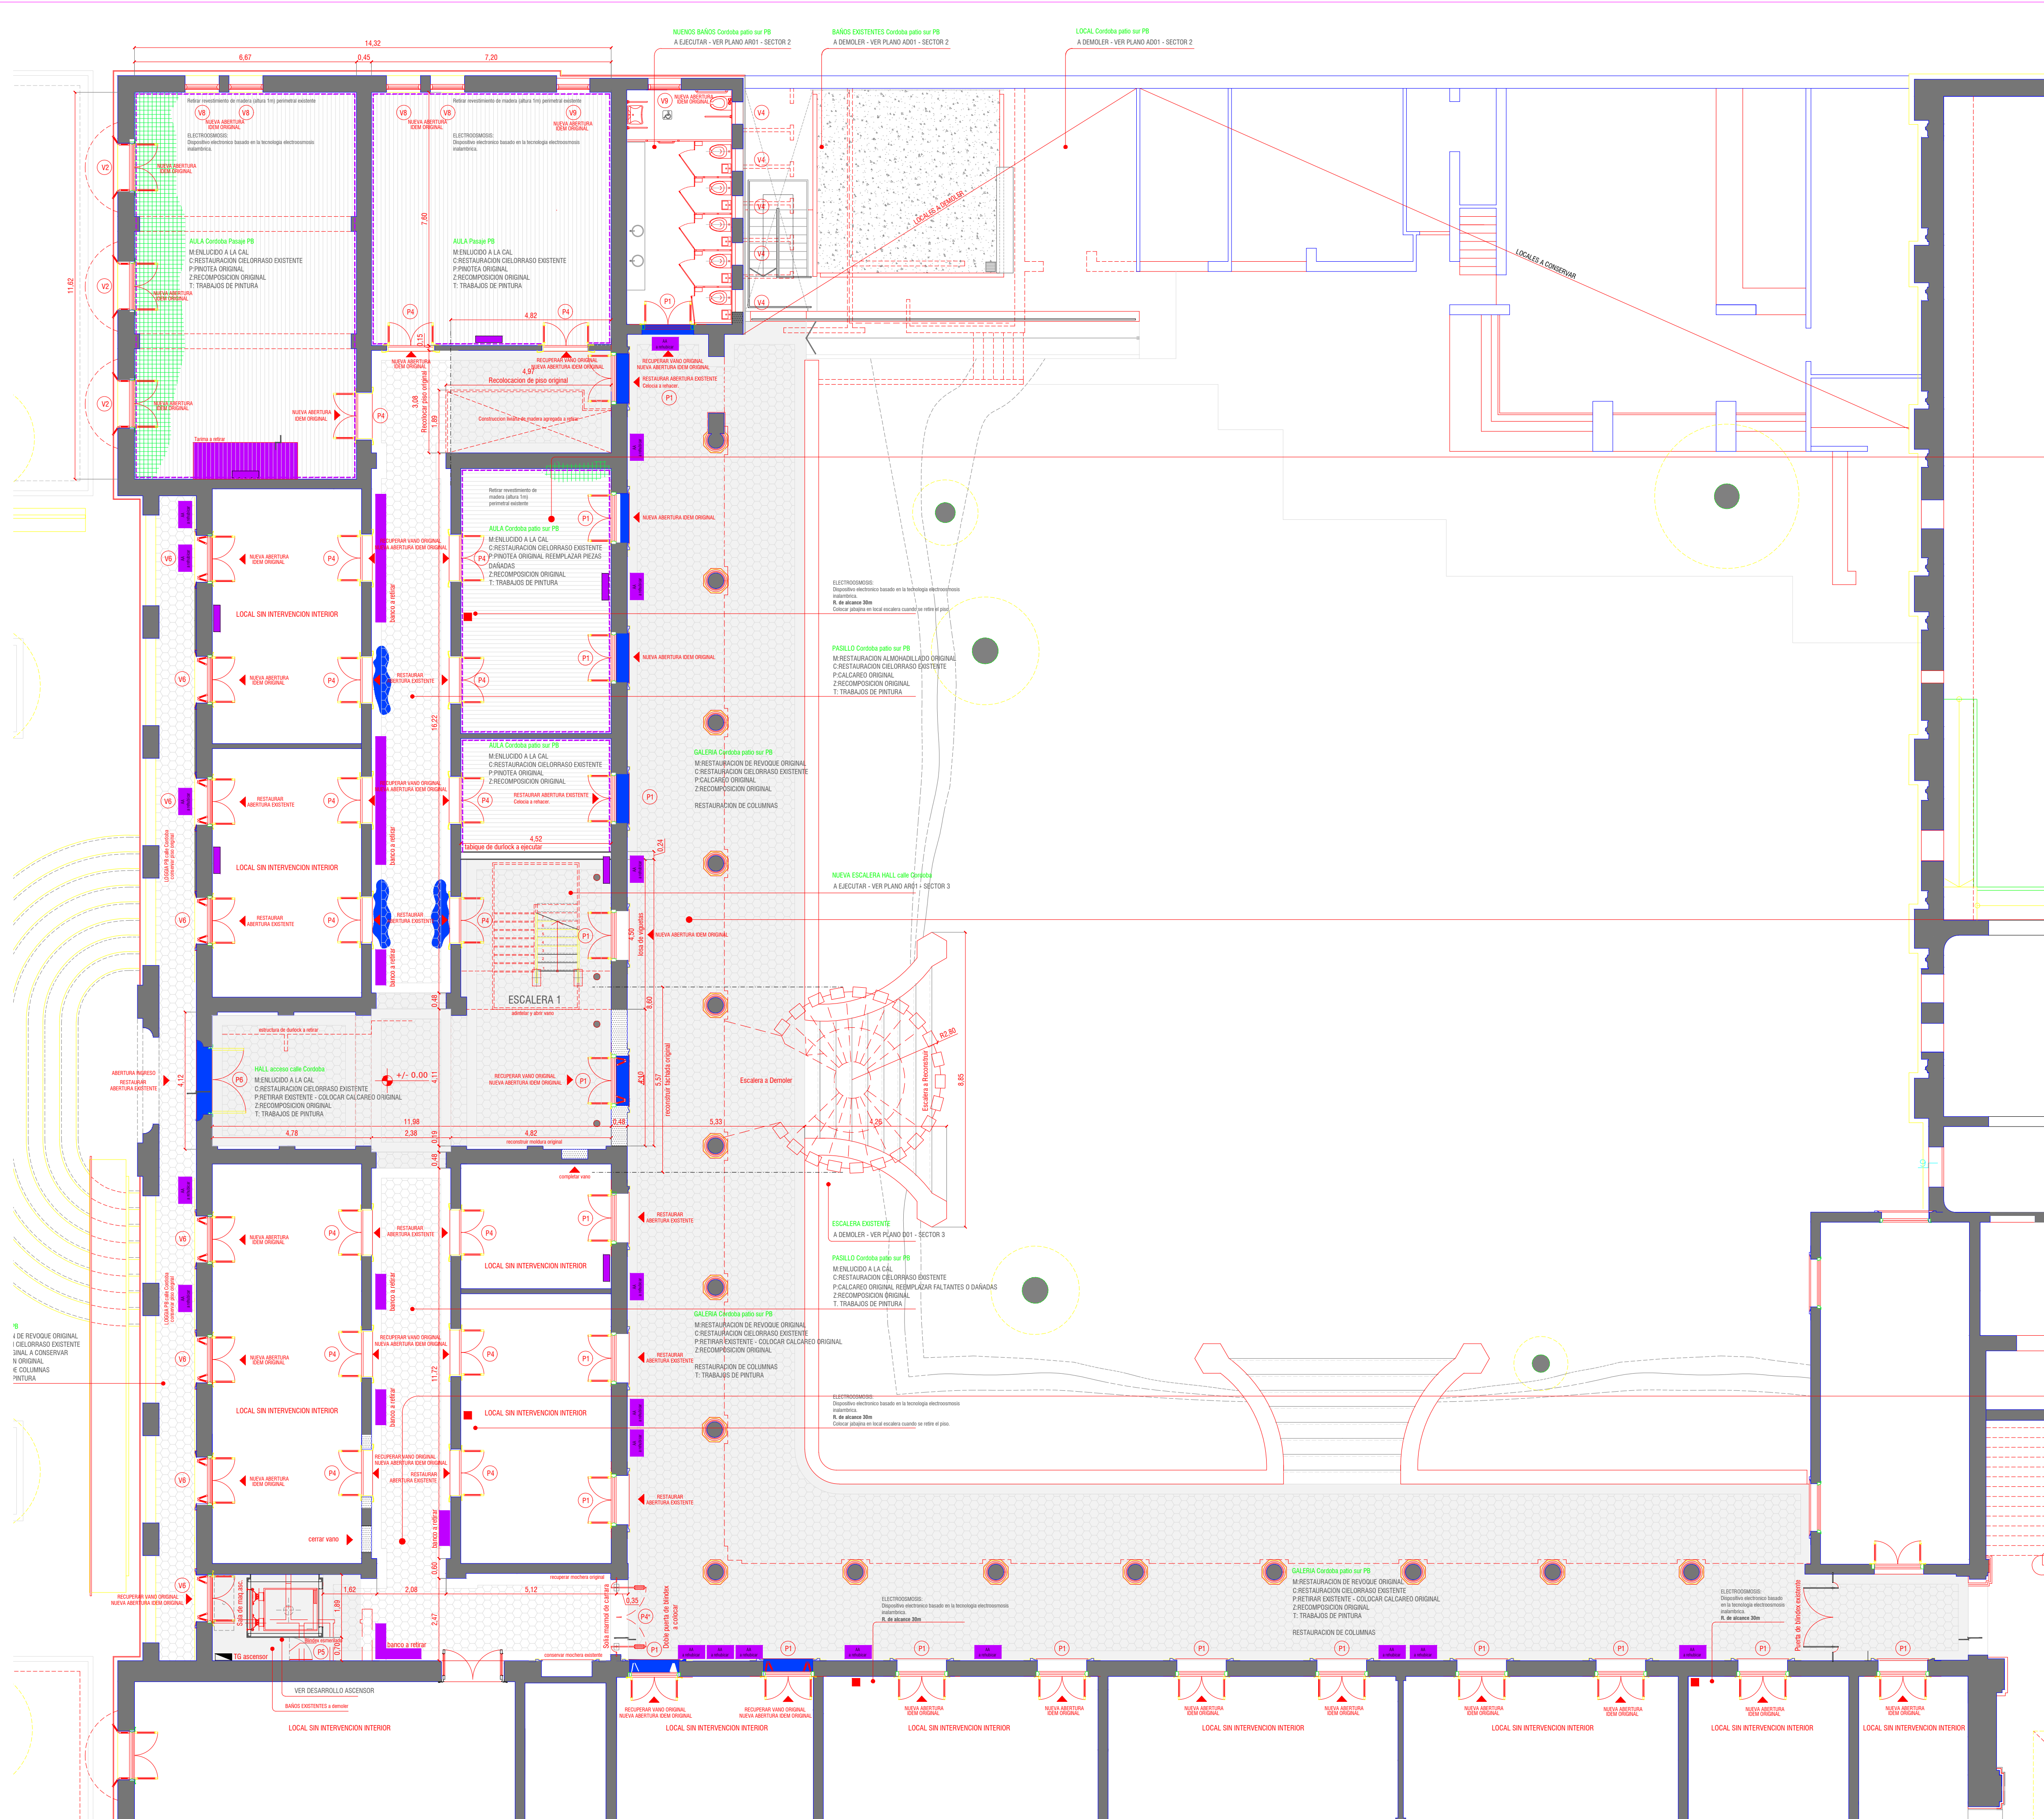
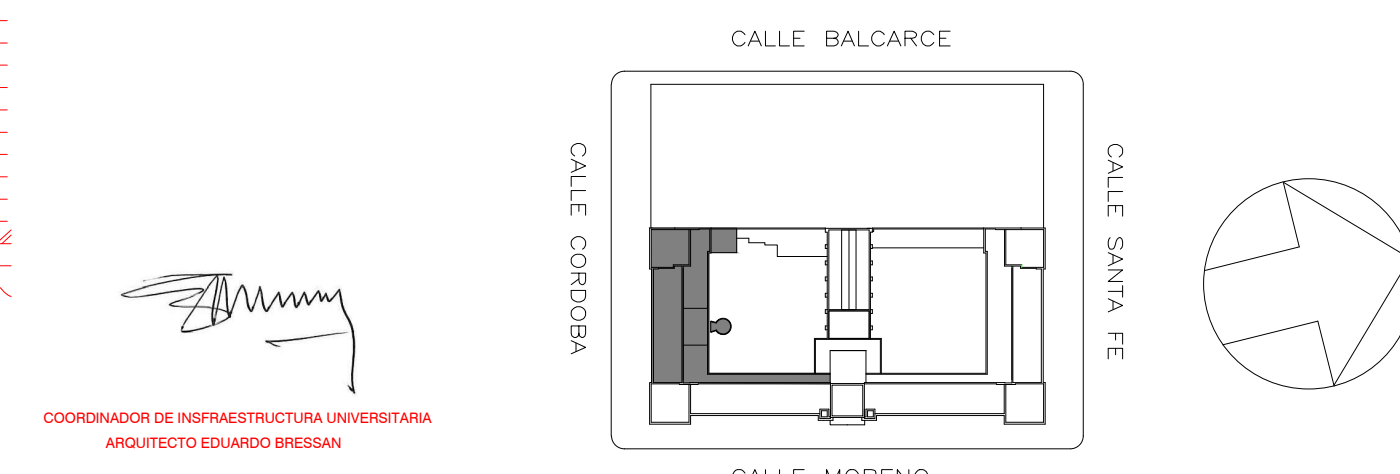
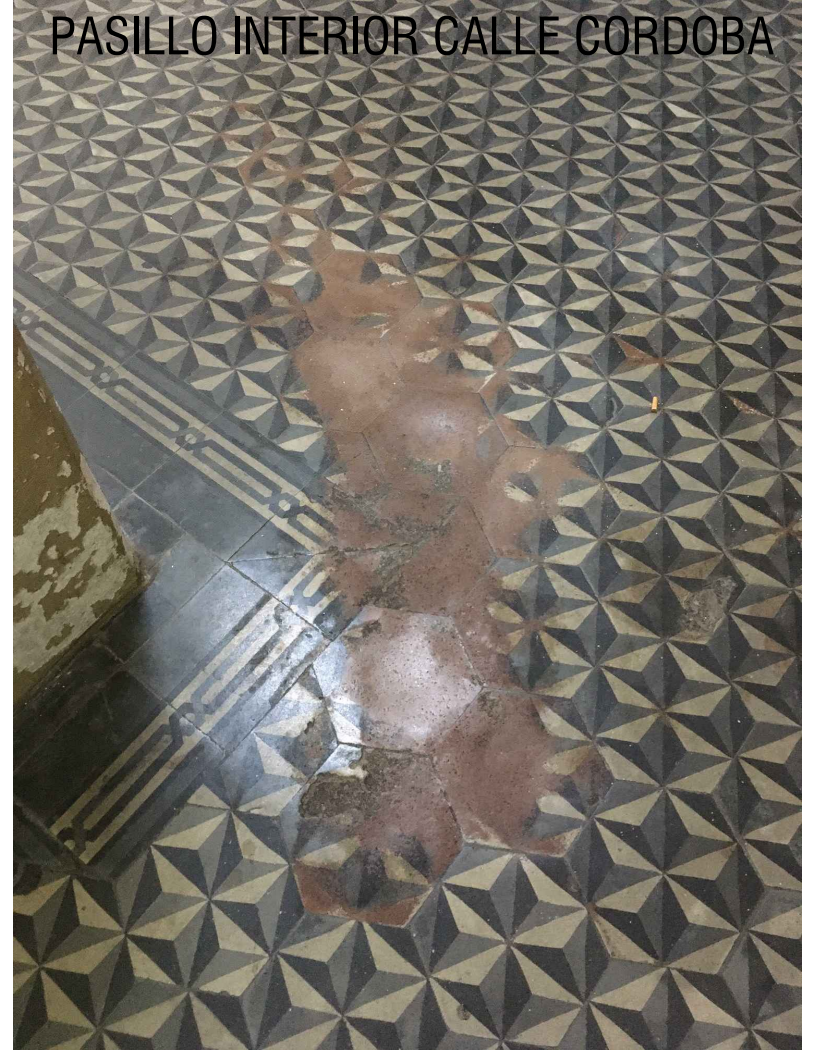


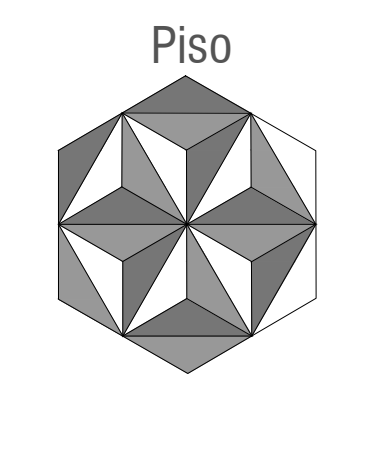

PLANTA BAJA — HALL CALLE CORDOBA
ESC. 1:50

- REFERENCIAS:
- MANCHAS DE HUMEDAD, HONGOS.
 - FIGURAS.
 - GRIETAS.
 - DESPRENDIMIENTOS DE REVOQUE.
 - PINTURAS Y GRAFITIS.
 - PIEZAS FALTANTES.
 - PIEZAS AGREGADAS.
 - VEGETACIÓN.

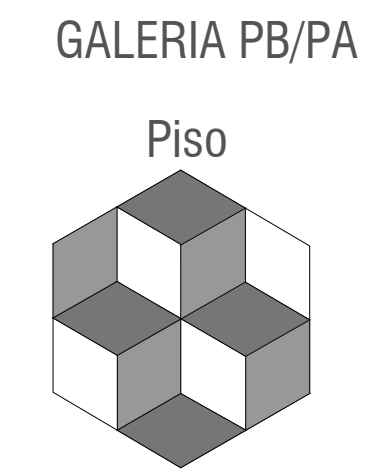

NOTA:
TODAS LAS MEDIDAS SERAN VERIFICADAS EN OBRA.

Área de Gestión Institucional Coordinación de Infraestructura Dirección de Construcciones Universitarias		Nº ARCHIVO TIPO planos arquitectura.dsg	
OBRA		NOMBRE	
OBRA	FACULTAD DE DERECHO - UNR RESTAURACION Y REHABILITACION EX PALACIO DE JUSTICIA - ULTIMA ETAPA	PROYECTO	FECHA
PLANO	SECTOR 3	GM	06 / 2021
DIBUJO	ARQUITECTURA - PLANTA BAJA	FECHA	PLANO N°
AREA	UBICACION	ESCALAS	FECHA
A.CENT	MORENO 750	1/ 50	APPROBADO
UNR		REEMPLAZA A N°	
AR 14			