


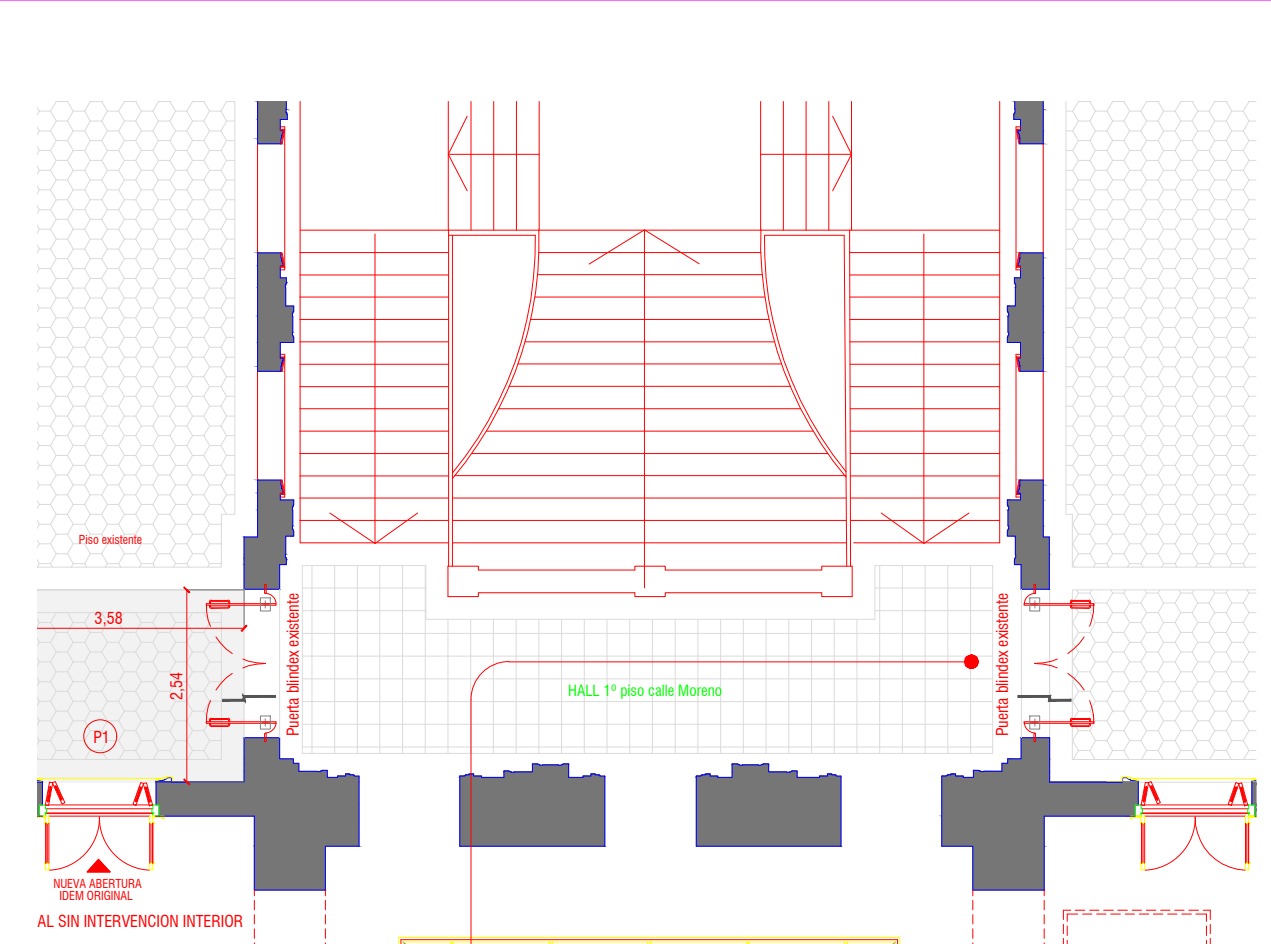


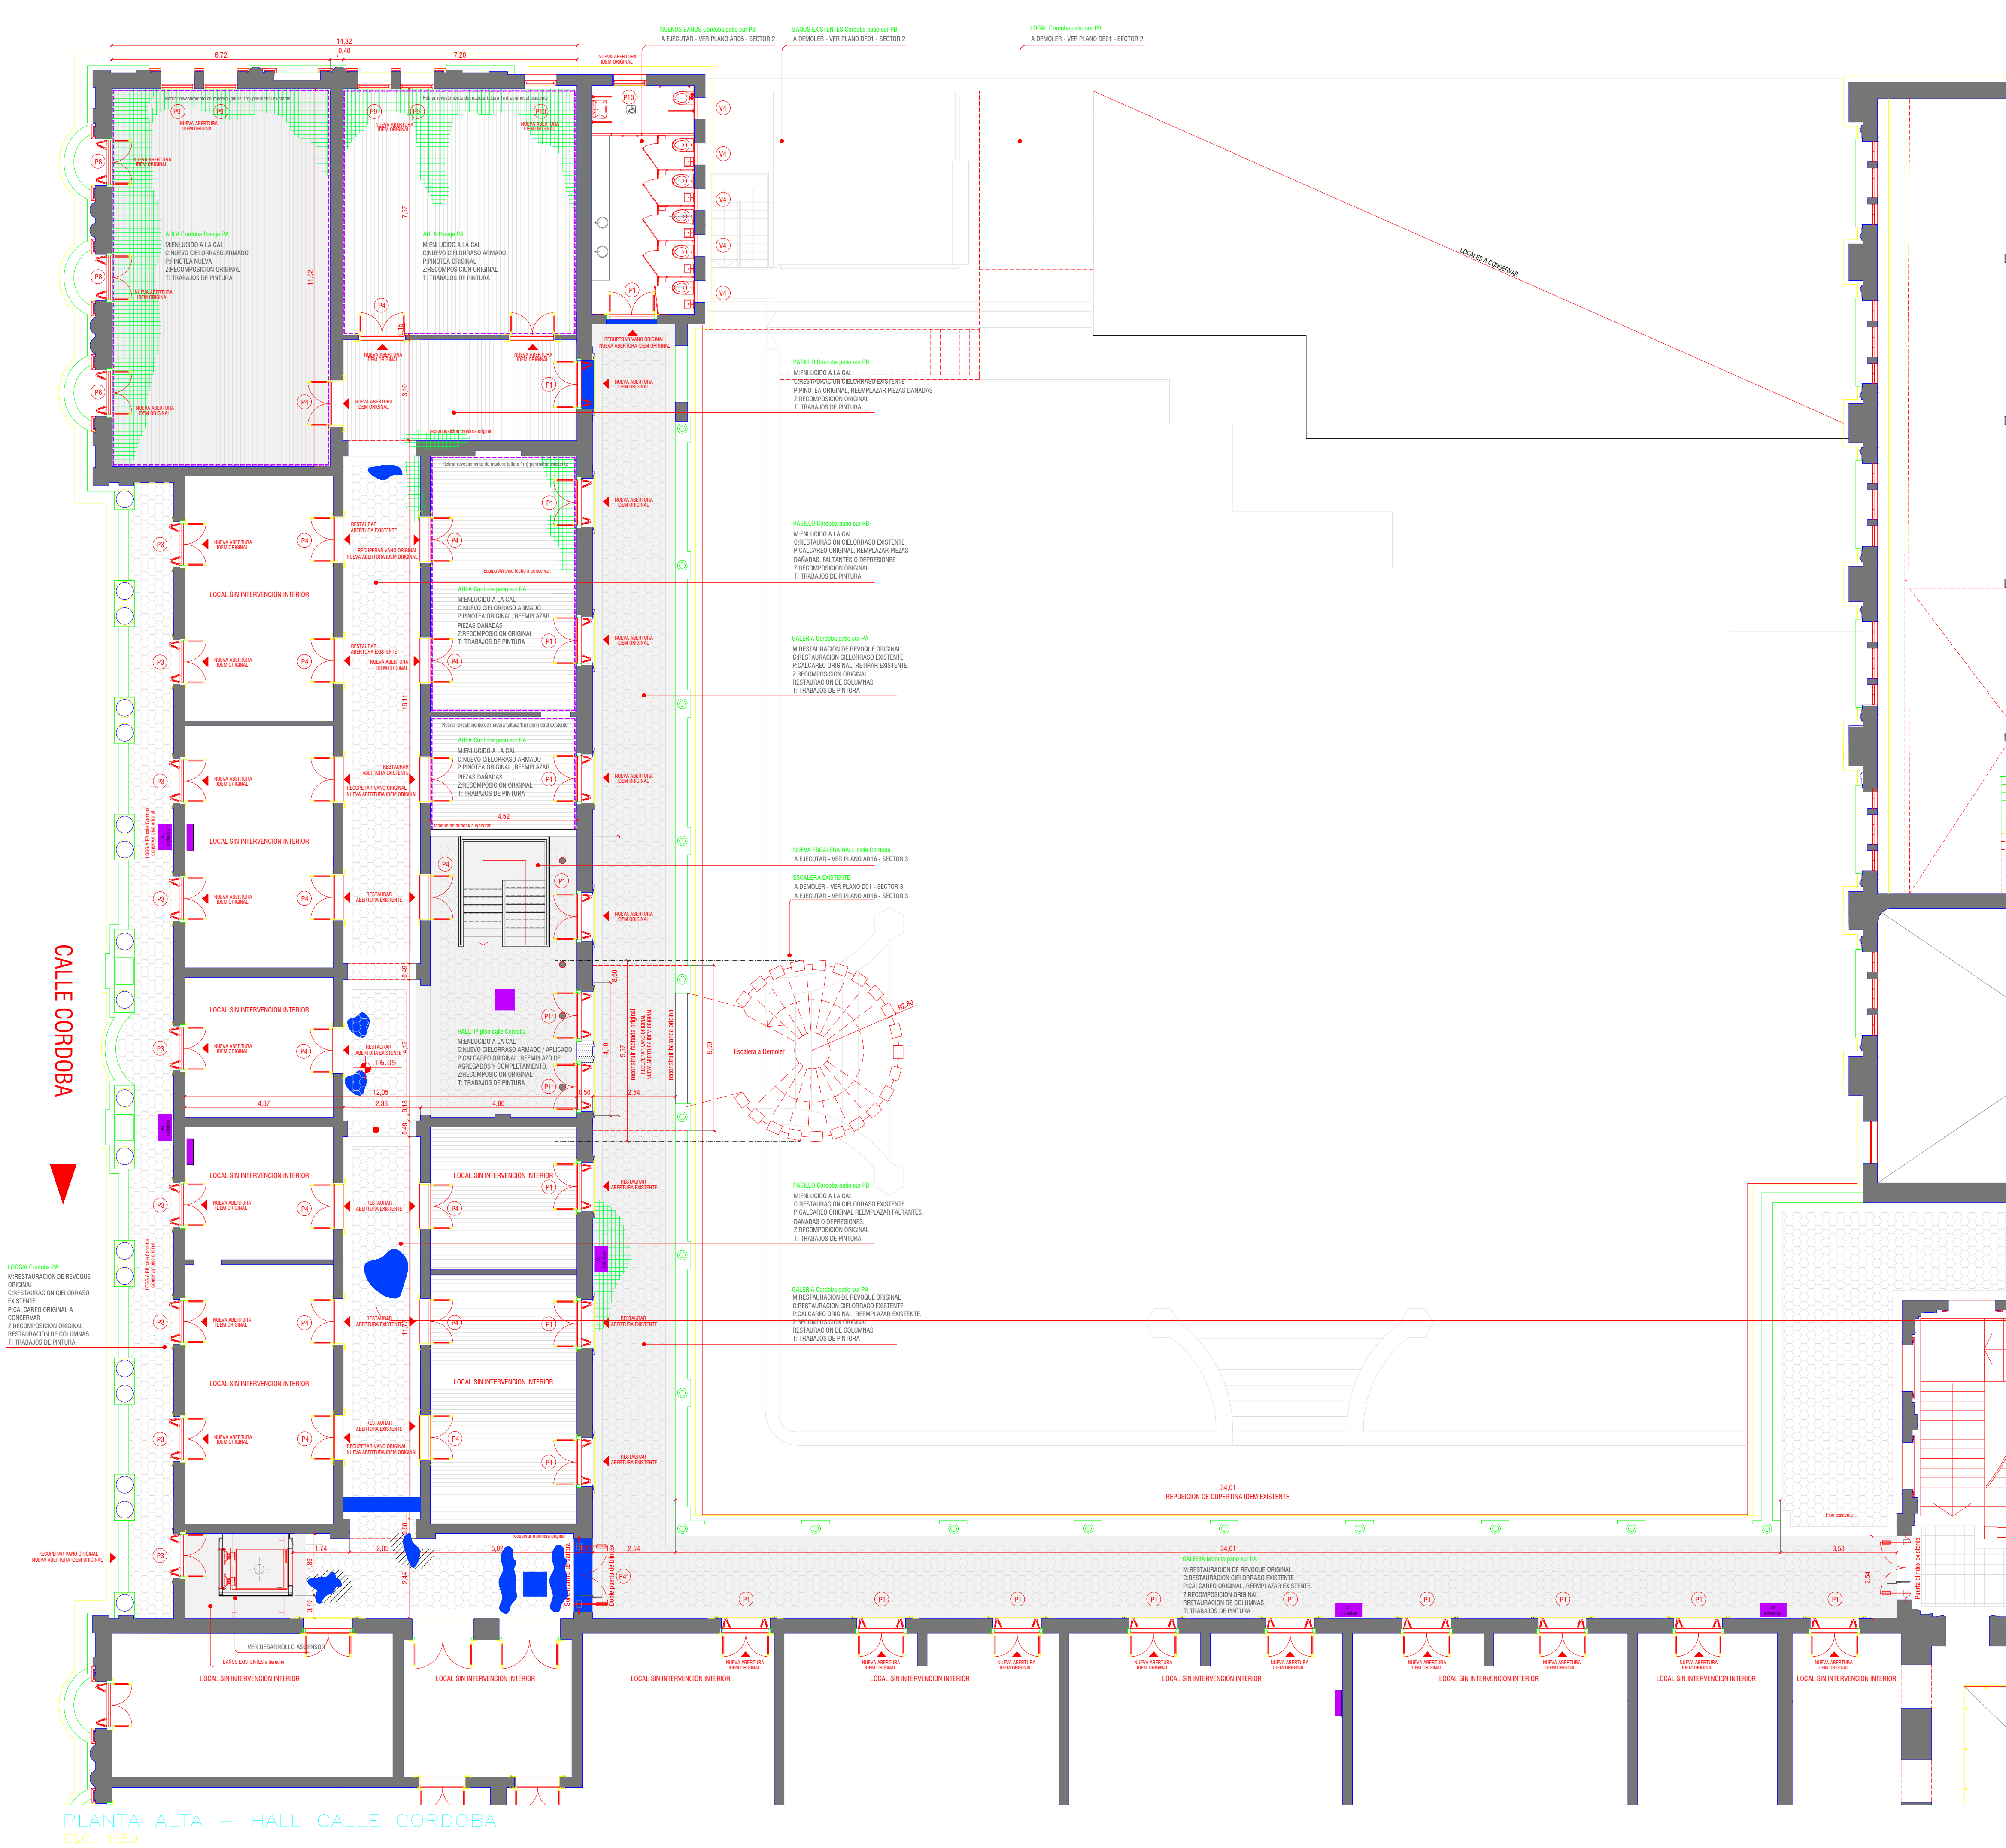


GALERIA PB/PA

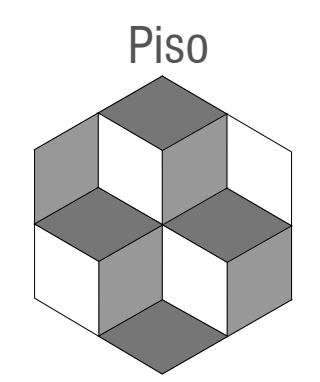



Guarda perimetral

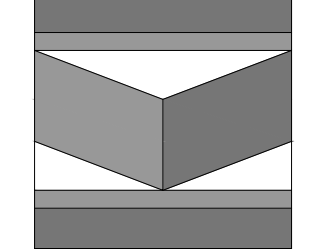


PASILLOS INTERIORES PA

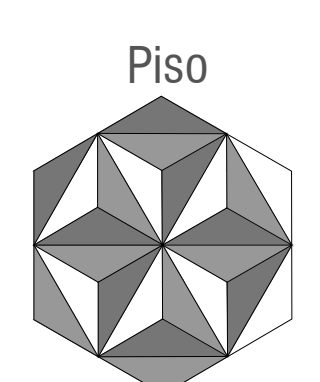

Guarda perimetral

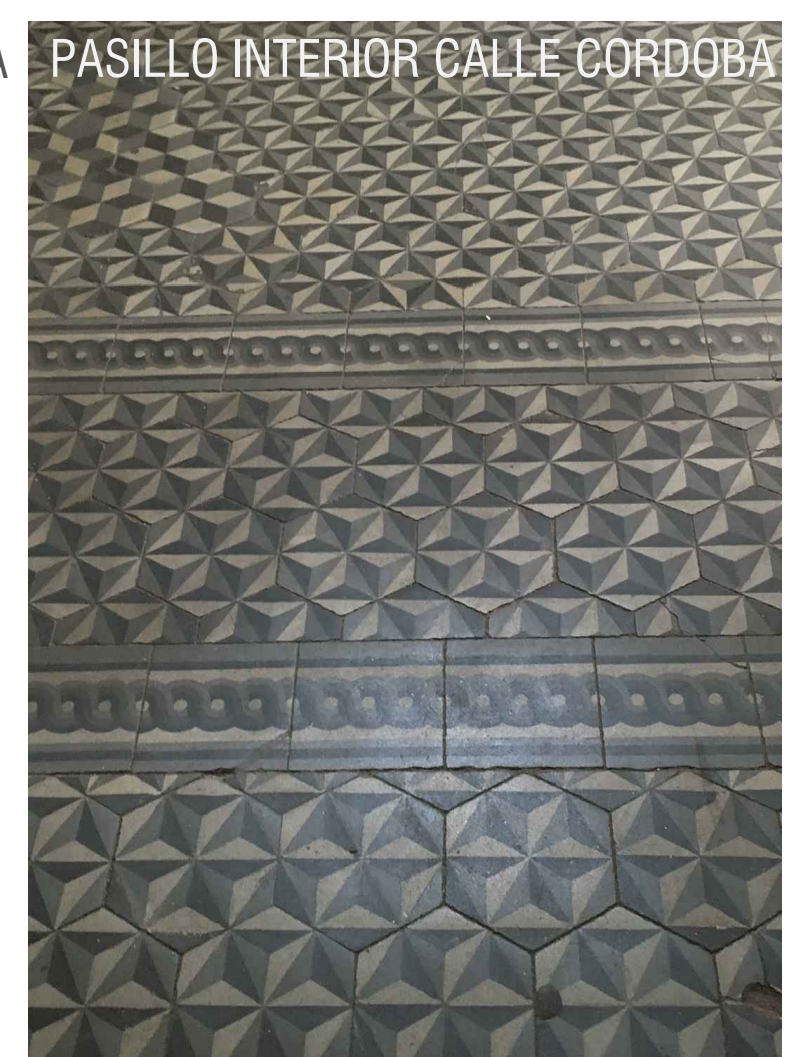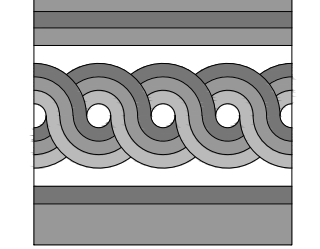

- REFERENCIAS:
- MANCHAS DE HUMEDAD, HONGOS.
 - FIJURAS.
 - GRIETAS.
 - DESPRENDIMIENTOS DE REVOQUE.
 - PINTURAS Y GRAFITIS.
 - PIEZAS FALTANTES.
 - PIEZAS AGREGADAS.
 - VEGETACIÓN.

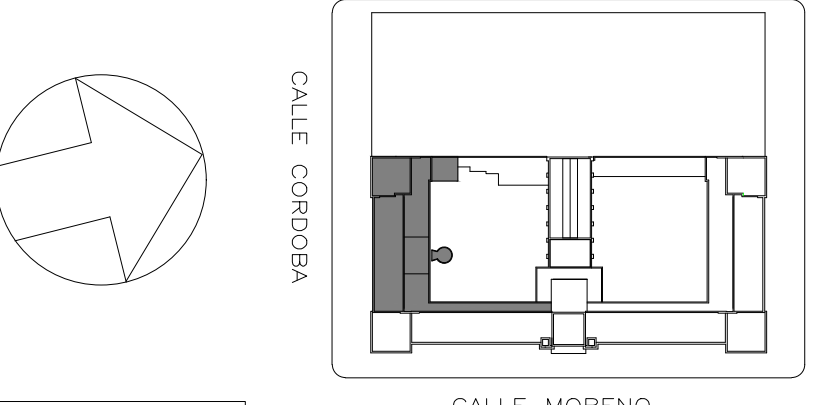

ARQUITECTO EDUARDO BRESSAN

COORDINADOR DE INFRAESTRUCTURA UNIVERSITARIA

NOTA: TODAS LAS MEDIDAS SERAN VERIFICADAS EN OBRA.

Área de Gestión Institucional Coordinación de Infraestructura Dirección de Construcciones Universitarias		Nº ARCHIVO TIPO OBRA	
UNR		NOMBRE	
OBRA	FACULTAD DE DERECHO - UNR RESTAURACION Y REHABILITACION EX PALACIO DE JUSTICIA - ULTIMA ETAPA	PROYECTO	FECHA
PLANO	SECTOR 3	GM	06 / 2021
AREA	ARQUITECTURA - PLANTA ALTA	DIBUJO	FECHA
A.CENT	MORENO 750	GM	06 / 2021
		APPROBADO	FECHA
		JWR	
		ESCALAS	1/50
		AR 15	