




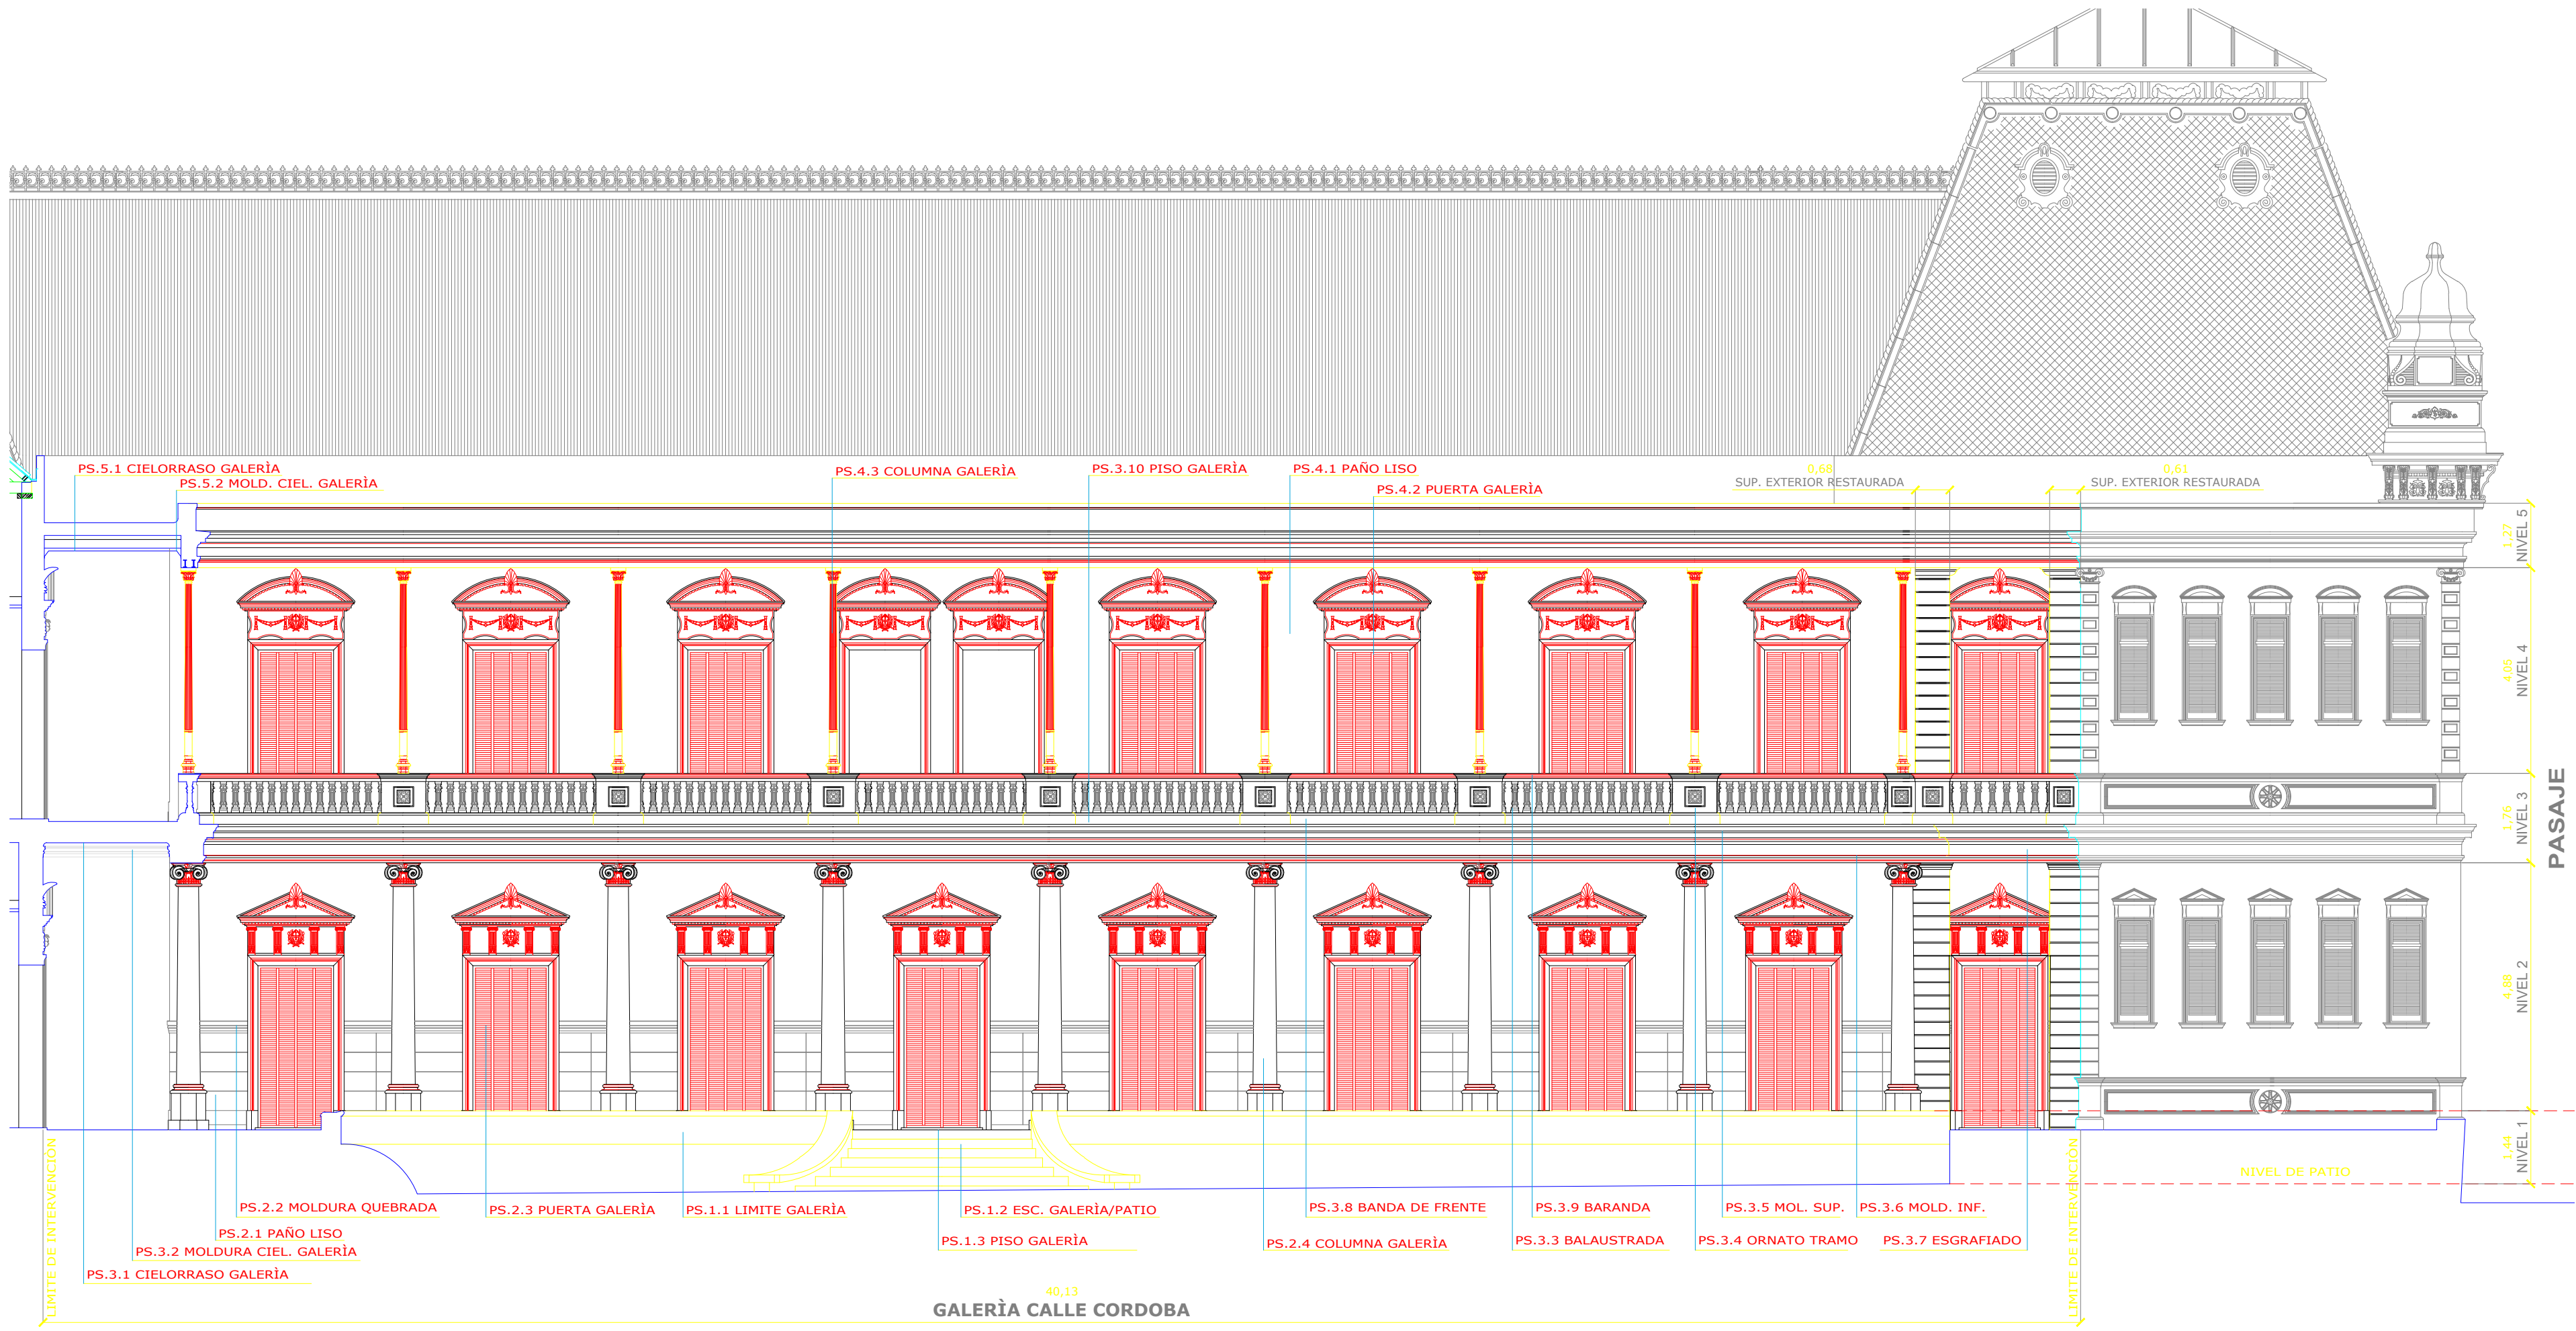


PATIO SUR - FACHADA NORTE
ESC. 1:50

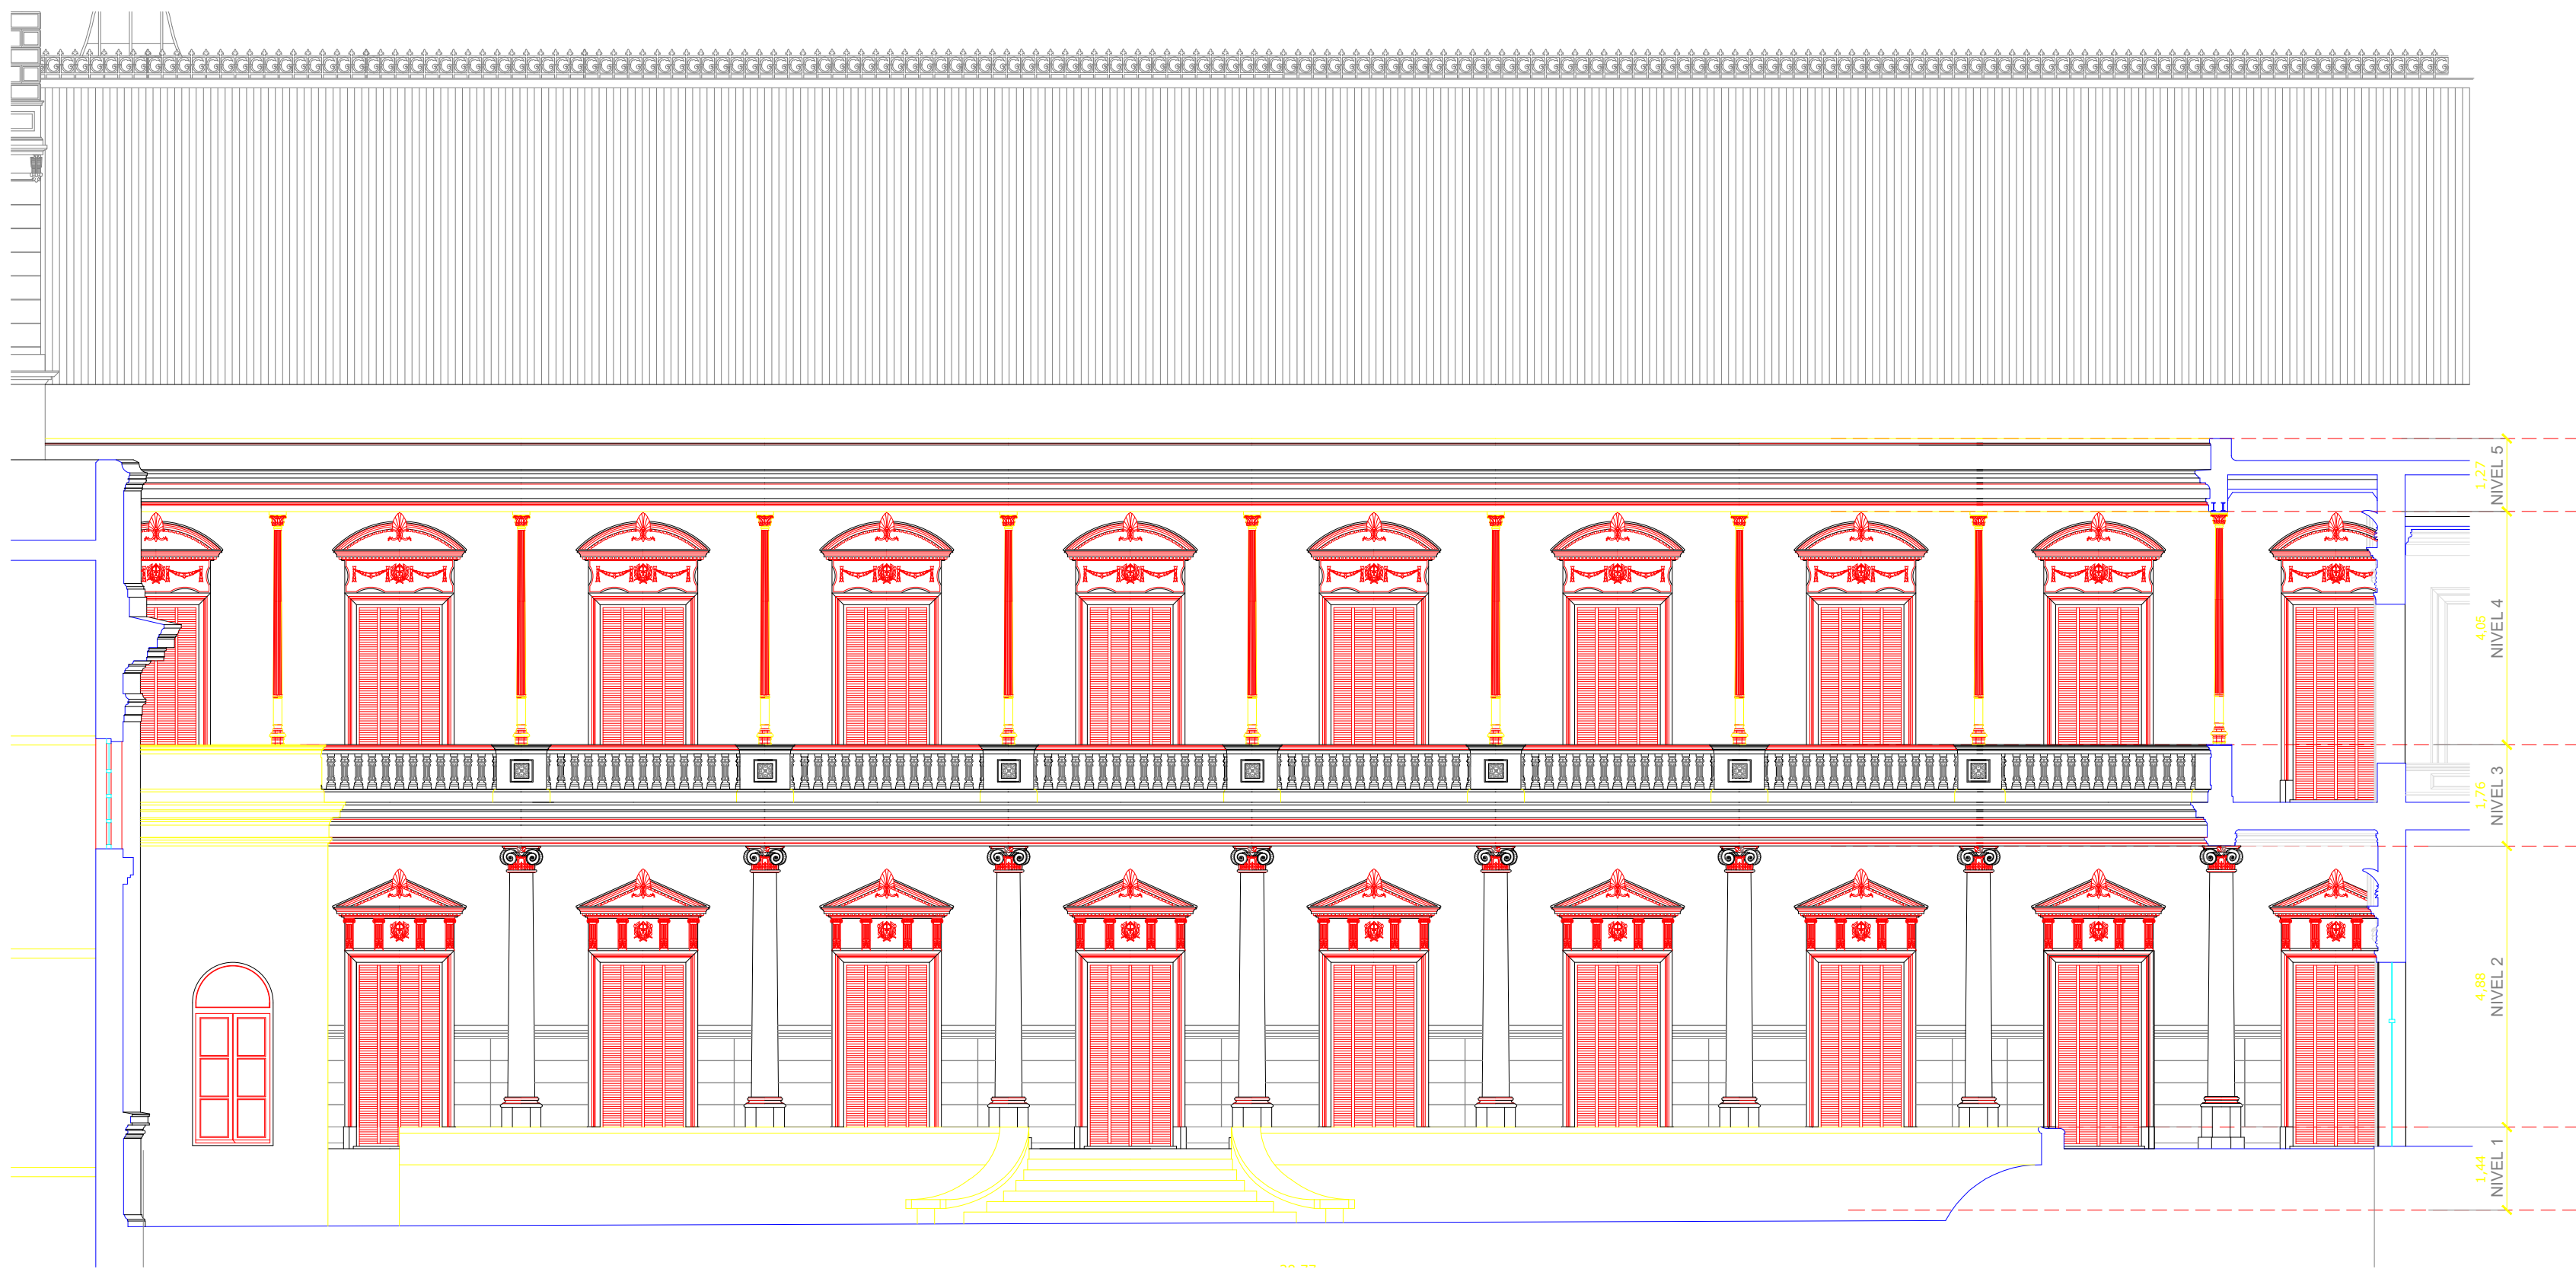

PATIO SUR - FACHADA OESTE
ESC. 1:50

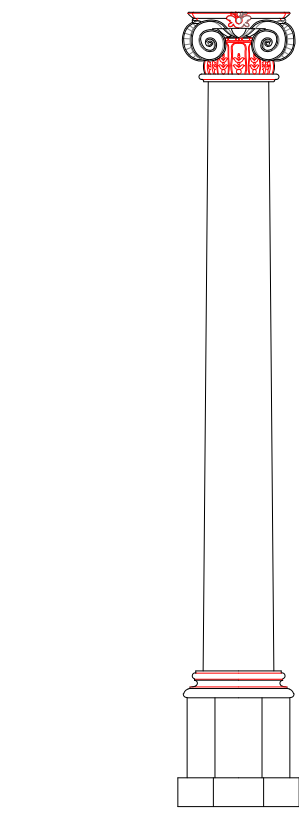


PS.2.4 COLUMNA GALERÍA

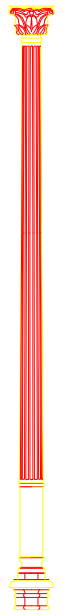

PS.2.4 COLUMNA GALERÍA



PS.3.3 BALAUSTRADA

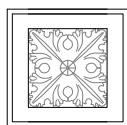

PS.3.4 ORNATO TRAMO



NOTA: RASTROS DE MOLDURAS REGISTRADOS EN EL PATIO NORTE, CORRESPONDIENTES A PLANTA ALTA.




NOTA: RASTROS DE MOLDURAS REGISTRADOS EN EL PATIO NORTE, CORRESPONDIENTES A PLANTA ALTA.

PLANILLA RESUMEN ELEMENTOS DE COMPOSICIÓN - FACHADA PATIO SUR

NIVEL	Nº FICHA	ELEMENTO	TOTAL	A REHACER	A RECOMPONER	SECTOR 6 REHACER RECOMP.	SECTOR 8 REHACER RECOMP.	SECTOR 9 REHACER RECOMP.	SECTOR 10 REHACER RECOMP.	OTRAS TAREAS
1 BASAM.	M.1.1.	LIMITE GALERIA	52.56 m2	100 %	--					Limpieza, consolidación, hidrofugado. Rehacer hasta línea de corte.
	M.1.2.	ESCALERA	25 m2	100%	--					
	M.1.3.	PISO GALERIA	384.84 m2	100%	--					Retiro de piso colocación piso calcáreo.
2 PAÑO INTERIOR AVENTANAMIENTO	M.2.1.	PAÑO LISO	330.97 m2	100%	--					Limpieza, consolidación, hidrofugado. Rehacer hasta línea de corte.
	M.2.2.	MOLDURA QUEBRADA	40 ml.	100%	--					Moldeo, reproducción/ Limpieza, consolidación, hidrofugado.
	M.2.3.	PUERTAS	20 U.	100%	--					
		Moldura	188.60ml	100%	--					Moldeo, reproducción/ Limpieza, consolidación, hidrofugado.
		Frontis	20 U.	100%	--					Moldeo, reproducción/ Limpieza, consolidación, hidrofugado.
		Pilastras	80 U.	100%	--					Moldeo, reproducción/ Limpieza, consolidación, hidrofugado.
		Solias	21 U.	100%	--					
		Ornato	20 U.	100%	--					Moldeo, reproducción/ Limpieza, consolidación, hidrofugado.
	M.2.4.	COLUMNAS	16 U.	--	100%					Limpieza, consolidación, hidrofugado. Rehacer hasta línea de corte.
	M.3.1.	CIELORRASO GALERIA	192.61 m2	100%	--					
	M.3.2.	MOLD. CIELORRASO GAL.	160 ml	100%	--					
3 LINEA DE BALCONES (SE INTERVIENE EN LA CARA INTERIOR)	M.3.3.	BALAUSTRADA	213 enteros / 33 medios	70%	30%					Moldeo, reproducción/ Limpieza, consolidación, hidrofugado.
	M.3.4.	ORNATO TRAMO	17 unidades.	100%	--					Moldeo, reproducción/ Limpieza, consolidación, hidrofugado.
	M.3.5.	MOLDURA SUPERIOR	68.40 ml	100%	--					Moldeo, reproducción/ Limpieza, consolidación, hidrofugado.
	M.3.6.	MOLDURA INFERIOR	69.39 ml	100%	--					Moldeo, reproducción/ Limpieza, consolidación, hidrofugado.
	M.3.7.	ESGRAFIADO	69.39 ml	100%	--					Moldes, reboque base, revoque terminación, esgrafiado.
	M.3.8.	BANDA DE FRENTE	69.39 ml	100%	--					Moldeo, reproducción/ Limpieza, consolidación, hidrofugado.
	M.3.9.	BARANDA	70.99 ml	100%	--					
		Revestimiento de mármol.	70.99 ml	100%	--					Moldeo, reproducción/ Limpieza, consolidación, hidrofugado.
	M.3.10.	PISO GALERIA	197.05 m2	100%	--					Retiro de piso colocación piso calcáreo.
	M.4.1.	PAÑO Y RELIEVE ESGRAF.	300.42 m2	100%	--					Moldes, reboque base, revoque terminación, esgrafiado.
4 VENTANAMIENTO SUP.	M.4.1.	ABERTURAS GALERIA	18 Puertas / 2 Ventanas	100%	--					
		Moldura	175.80 ml	100%	--					Moldeo, reproducción/ Limpieza, consolidación, hidrofugado.
		Arco	20 U.	100%	--					Moldeo, reproducción/ Limpieza, consolidación, hidrofugado.
	M.4.2.	Solias	19 U.	100%	--					
		Ornato	20 U.	100%	--					
		CIELORRASO GALERIA	192.61 m2	100%	--					Moldeo, reproducción/ Limpieza, consolidación, hidrofugado.
	M.5.1.	CIELORRASO GALERIA	192.61 m2	100%	--					
	M.5.2.	MOLD. CIELORRASO GAL.	160 ml	100%	--					

NOTA: EL PRESENTE COMPUTO ES ORIENTATIVO DE LOS ELEMENTOS COMPONENTES DE LAS FACHADAS AFECTADAS, LA EMPRESA EJECUTORA DEBERA REALIZAR SU PROPIO COMPUTO - QUEDAN AFECTADOS AL 100% TODOS LOS EMENTOS COMPOSITIVOS.

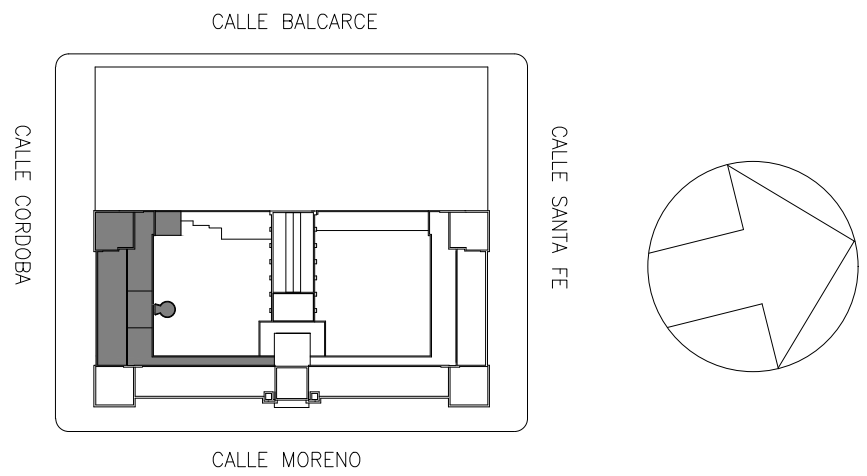

NOTA:
TODAS LAS MEDIDAS SERAN VERIFICADAS EN OBRA.

Área de Gestión Institucional Coordinación de Infraestructura Dirección de Construcciones Universitarias		Nº ARCHIVO TIPO claro arquitectura.leg	
OBRA		NOMBRE	
FACULTAD DE DERECHO - UNR RESTAURACION Y REHABILITACION EX PALACIO DE JUSTICIA - ULTIMA ETAPA		REEMPLAZA A Nº	
PROYECTO		FECHA	
GM		06 / 2021	
DIBUJO		FECHA	
GM		06 / 2021	
SECTOR 3 ARQUITECTURA ELEMENTOS COMPONENTES FACHADA		PLANO Nº	
AREA		FECHA	
A.CENT		JWR	
UBICACION		ESCALAS	
MORENO 750		1/ 50	
APPROBO		FECHA	
JWR			